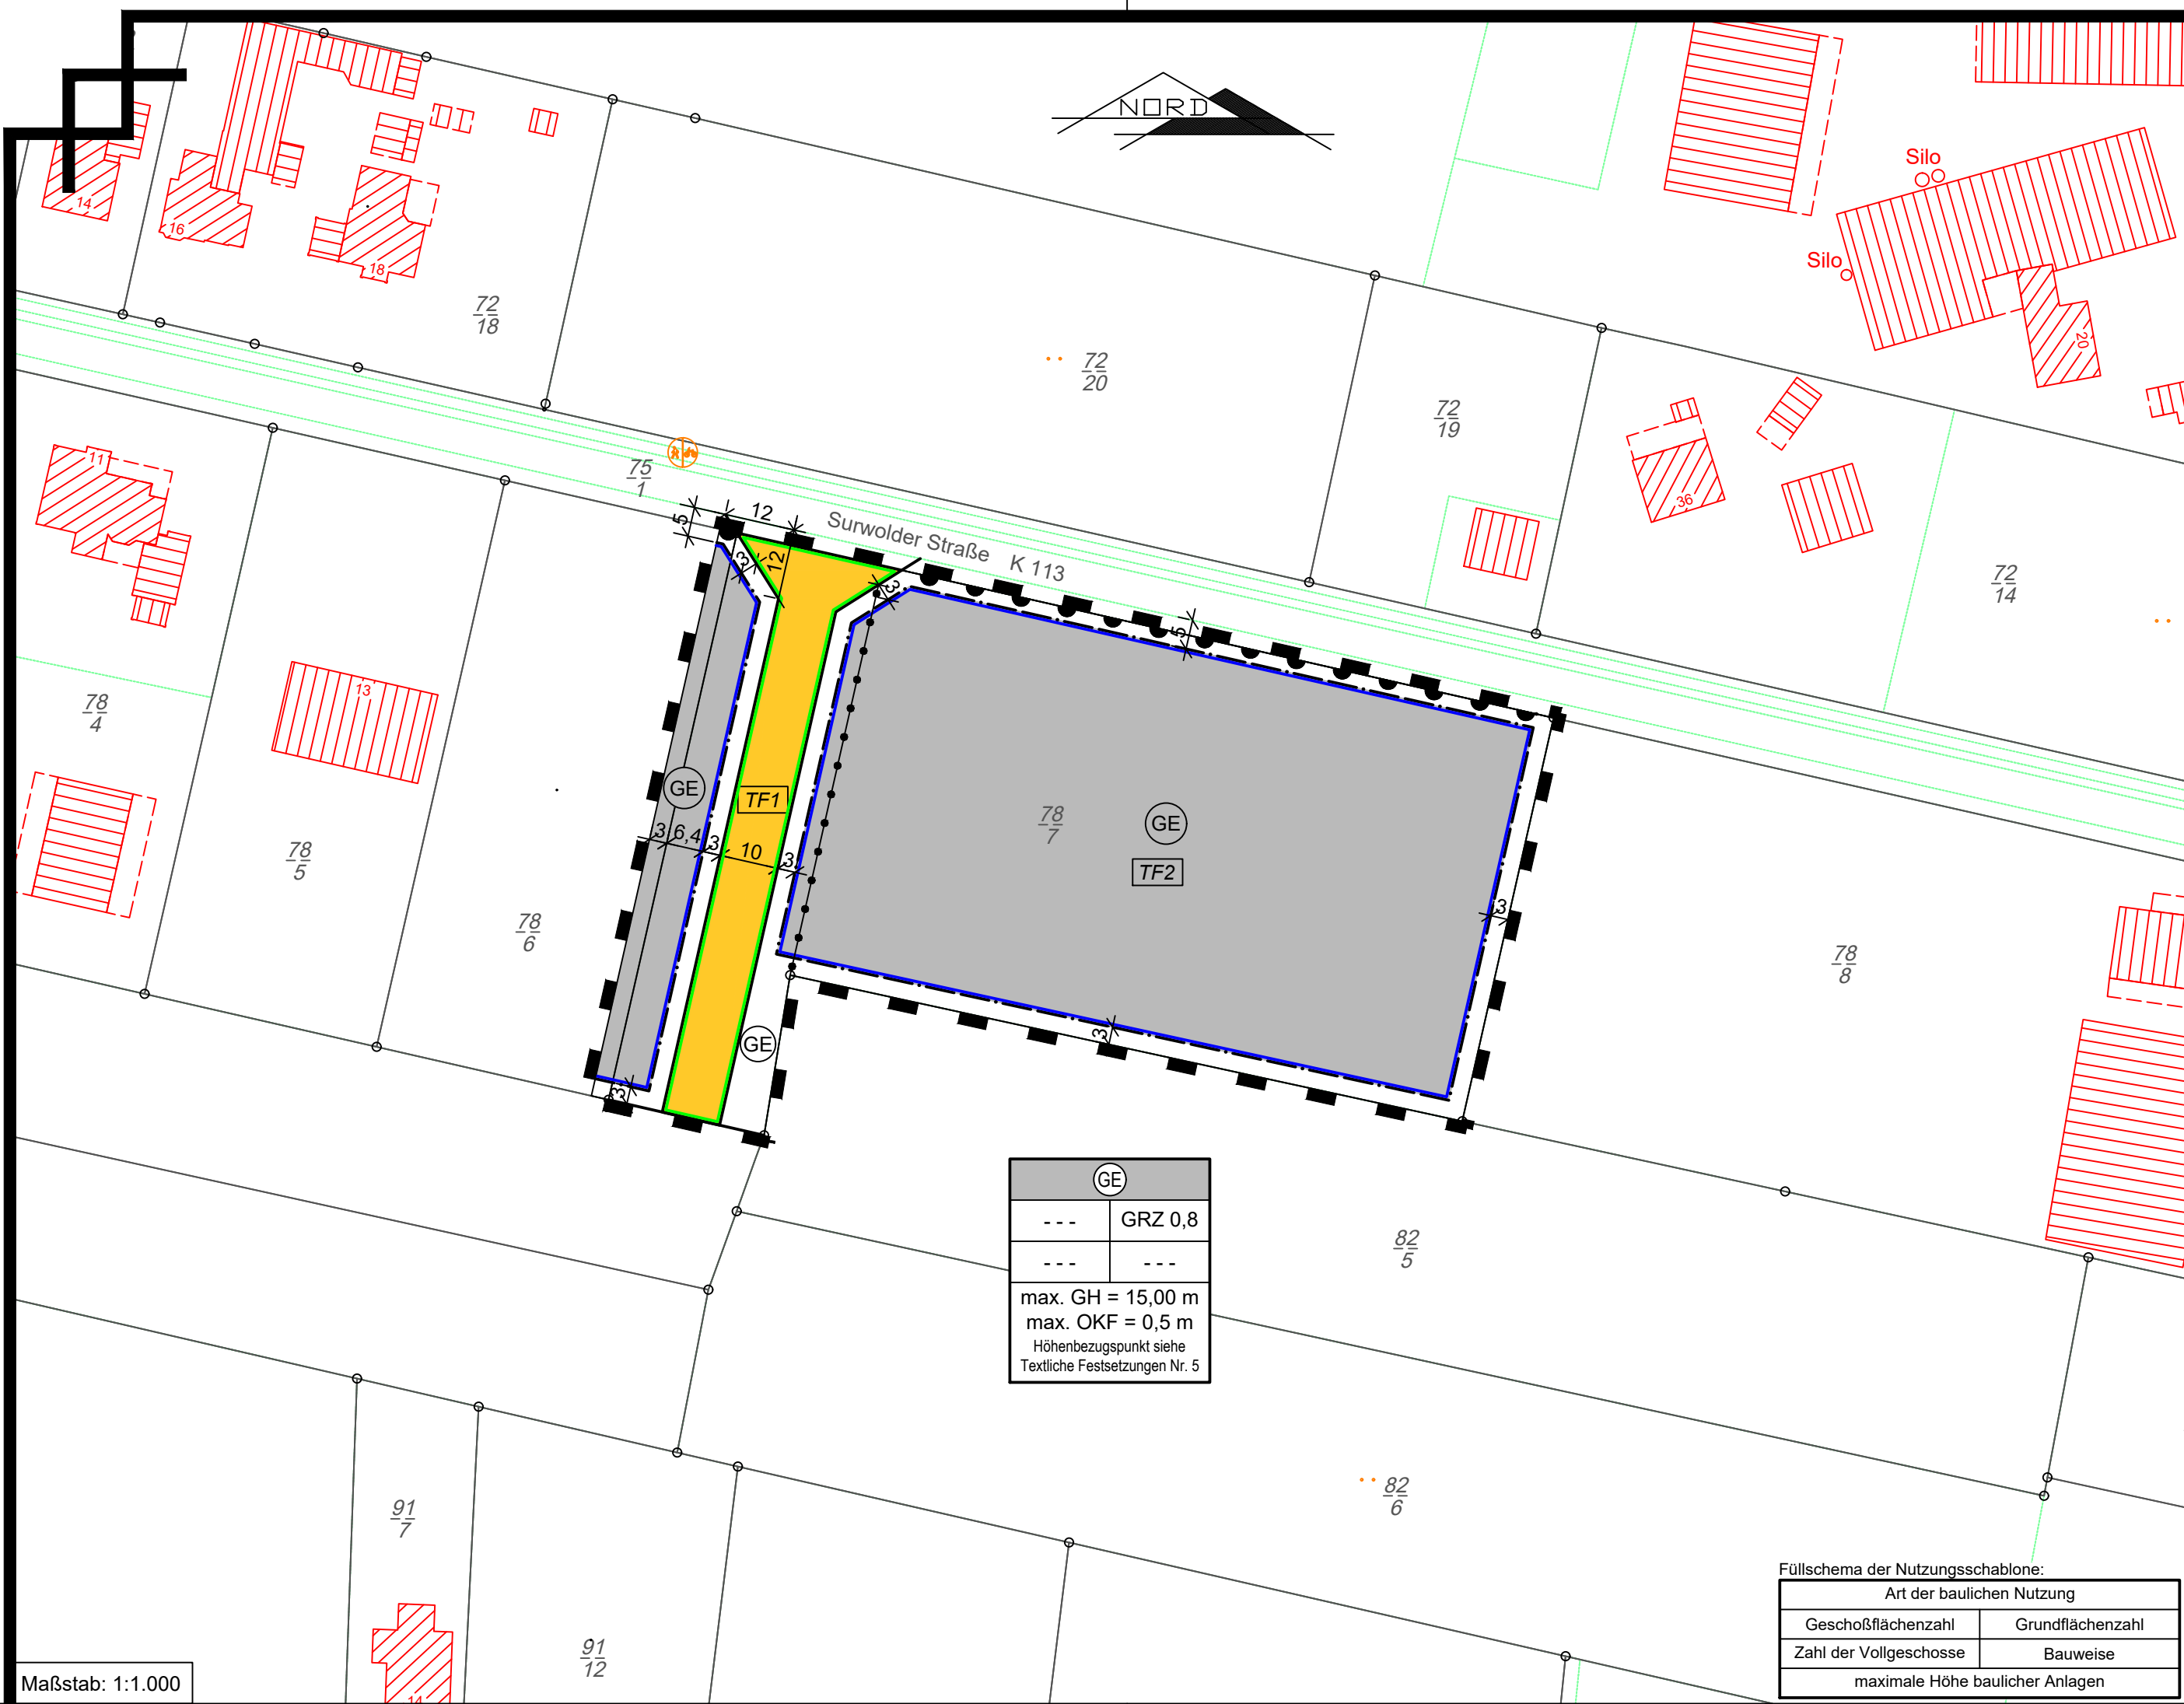




Präambel

Auf Grund des § 1 Abs. 3 sowie § 10 des Baugesetzbuches (BauGB) und des § 58 Abs. 2 Nr. 2 des Niedersächsischen Kommunalverfassungsgesetzes (NKomVG) hat der Rat der Gemeinde Neubörger diesen Bebauungsplan Nr. 29 "I. Erweiterung Gewerbegebiet an der Surwolder Straße", bestehend aus der Planzeichnung sowie den textlichen Festsetzungen und Hinweisen in der Sitzung am _____ als Satzung beschlossen.

Neubörger, den _____
Gemeindedirektor

Verfahrensvermerke

Aufstellungsbeschluss

Der Rat der Gemeinde Neubörger hat in seiner Sitzung am _____ die Aufstellung des Bebauungsplan Nr. 29 "I. Erweiterung Gewerbegebiet an der Surwolder Straße" beschlossen. Der Aufstellungsbeschluss wurde gemäß § 2 Abs. 1 BauGB am _____ ortsüblich bekannt gemacht.

Neubörger, den _____
Gemeindedirektor

Planunterlage

Kartengrundlage: Liegenschaftskarte
Gemarkung: Neubörger
Maßstab: 1 : 1000
Flur: 2

Quelle: Auszug aus den Geobasisdaten der Niedersächsischen Vermessungs- und Katasterverwaltung,



L4-65/2021

Landesamt für Geoinformation
und Landesvermessung Niedersachsen (LGLN)
Regionaldirektion Osnabrück-Meppen

Die Planunterlage entspricht dem Inhalt des Liegenschaftskatasters und weist die städtebaulich bedeutsamen baulichen Anlagen sowie Straßen, Wege und Plätze vollständig nach (Stand vom März 2021). Sie ist hinsichtlich der Darstellung der Grenzen und der baulichen Anlagen geometrisch einwandfrei.

Die Übertragbarkeit der neu zu bildenden Grenzen in die Örtlichkeit ist einwandfrei möglich.

Papenburg, den _____
Siegel

(Unterschrift)

Planverfasser

Der Entwurf des Bebauungsplanes Nr. 29 "I. Erweiterung Gewerbegebiet an der Surwolder Straße" wurde ausgearbeitet von:
THOMAS HONNIGFORT
Bauleitplanung · Erschließungsplanung · Landschaftsplanung · Freiraumplanung · Projektmanagement
Nördring 21 · 49733 Haren (Ems)
Tel.: 05932 - 50 35 15 * Fax: 05932 - 50 35 16

Haren (Ems), den _____

Frühzeitige Beteiligung der Öffentlichkeit sowie der Behörden und sonstige Träger öffentlicher Belange

Die Öffentlichkeit ist am _____ frühzeitig und öffentlich über die Planung gemäß § 3 Abs. 1 BauGB unterrichtet worden. Die Behörden und sonstige Träger öffentlicher Belange sind mit Schreiben vom _____ über die Planung gemäß § 4 Abs. 1 BauGB unterrichtet worden und zu einer Stellungnahme aufgefordert worden.

Neubörger, den _____
Gemeindedirektor

Öffentliche Auslegung

Der Rat der Gemeinde Neubörger hat in seiner Sitzung am _____ dem Entwurf des Bebauungsplanes Nr. 29 "I. Erweiterung Gewerbegebiet an der Surwolder Straße" und der Entwurfsbegründung nebst Anlagen zugestimmt und seine öffentliche Auslegung gemäß § 3 Abs. 2 BauGB beschlossen. Ort und Dauer der öffentlichen Auslegung wurden am _____ ortsüblich bekannt gemacht. Der Entwurf des Bebauungsplanes Nr. 29 "I. Erweiterung Gewerbegebiet an der Surwolder Straße" und die Entwurfsbegründung nebst Anlagen haben vom _____ bis _____ (einschließlich) gemäß § 3 Abs. 2 BauGB öffentlich ausgelegen. Gleichzeitig sind die Stellungnahmen der Behörden und sonstiger Träger öffentlicher Belange gem. § 4 Abs. 2 BauGB eingeholt worden.

Neubörger, den _____
Gemeindedirektor

Satzungsbeschluss

Der Rat der Gemeinde Neubörger hat in seiner Sitzung am _____ nach Prüfung der Bedenken und Anregungen gem. § 3 Abs. 2 BauGB den Bebauungsplan Nr. 29 "I. Erweiterung Gewerbegebiet an der Surwolder Straße" sowie die Begründung nebst Anlagen als Satzung (§ 10 BauGB) beschlossen.

Neubörger, den _____
Bürgermeister
Gemeindedirektor

Inkrafttreten

Der Satzungsbeschluss zum Bebauungsplan Nr. 29 "I. Erweiterung Gewerbegebiet an der Surwolder Straße" ist gemäß § 10 Abs. 3 BauGB am _____ im Amtsblatt Nr. _____ des Landkreises Emsland bekannt gemacht worden. Der Bebauungsplan Nr. 29 "I. Erweiterung Gewerbegebiet an der Surwolder Straße" ist damit am _____ rechtsverbindlich geworden.

Neubörger, den _____
Gemeindedirektor

Geltendmachung der Verletzung von Vorschriften

Innerhalb eines Jahres nach Inkrafttreten des Bebauungsplanes Nr. 29 "I. Erweiterung Gewerbegebiet an der Surwolder Straße" sind Verletzungen von Verfahrens- oder Formvorschriften (§§ 214, 215 BauGB) beim Zustandekommen des Bebauungsplanes Nr. 29 "I. Erweiterung Gewerbegebiet an der Surwolder Straße", nicht geltend gemacht worden. Entsprechende Verletzungen oder Mängel werden damit unbeachtlich.

Neubörger, den _____
Gemeindedirektor

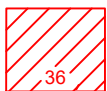
Diese Ausfertigung der Planzeichnung stimmt mit der Urschrift überein.

Neubörger, den _____
Gemeindedirektor

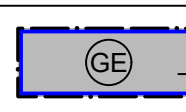
Festsetzungen des Bebauungsplanes Planzeichenerklärung

Gemäß Planzeichenverordnung vom 18. Dezember 1990 (BGBl. 1991 I S. 58), zuletzt geändert durch Artikel 3 des Gesetzes vom 14. Juni 2021 (BGBl. I S. 1802), i.V.m der Bauutzungsverordnung in der Fassung der Bekanntmachung vom 21. November 2017 (BGBl. I S. 3786), geändert durch Artikel 2 des Gesetzes vom 14. Juni 2021 (BGBl. I S. 1802).

Bestandsangaben

 vorhd. Bebauung

1. Art der baulichen Nutzung

 Gewerbegebiete (§ 8 BauNVO)
überbaubare Grundstücksfläche
nicht überbaubare Fläche

2. Maß der baulichen Nutzung

GRZ 0,8
max. GH 15,0 m
max. OKF 0,5 m
Grundflächenzahl
Gebäudehöhe als Höchstmaß
maximale Höhe der Oberkante des fertigen Erdgeschoßfußbodens über der Fahrbahnachse vor der jeweiligen Gebäudemitte

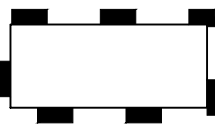
 
3. Bauweise, Baulinien, Baugrenzen

 Baugrenze

4. Verkehrsflächen

 Straßenverkehrsflächen
 Straßenbegrenzungslinie auch gegenüber Verkehrsflächen besonderer Zweckbestimmung
 Bereich ohne Ein- und Ausfahrt

5. Sonstige Planzeichen

 Grenze des räumlichen Geltungsbereichs des Bebauungsplanes
 Abgrenzung unterschiedlicher Nutzung
 Teilflächen

Textliche Festsetzungen

- GE - Gewerbegebiet (§ 8 BauNVO):** dient der Unterbringung von nicht erheblich belästigenden Gewerbebetrieben. Wohnungen für Aufsichts- und Betriebspersonen sowie für Betriebsinhaber und Betriebsleiter, die dem Gewerbebetrieb zugeordnet und ihm gegenüber in Grundfläche und Baumassee untergeordnet sind, können ausnahmsweise zugelassen werden.
- Grundflächenzahl (gem. § 19 (4) BauNVO):** Ein Überschreiten der festgesetzten Grundflächenzahl gem. § 19 Abs. 4 Satz 2 BauNVO ist unzulässig.
- Maximale Höhe des Erdgeschossfußbodens (§ 16 Abs. 2 Nr. 4 BauNVO):** Die Oberkante des Erdgeschossfußbodens darf nicht mehr als 0,50 m über dem Bezugspunkt (textliche Festsetzung Nr. 5) liegen.
- Maximale Gebäudehöhe (§ 16 Abs. 2 Nr. 4 BauNVO):** Die maximale Gebäudehöhe (= Firsthöhe) beträgt, gemessen ab dem Bezugspunkt (textliche Festsetzung Nr. 5), 15,00 m.

- Bezugspunkt** zu den textlichen Festsetzungen (§ 18 Abs. 1 BauNVO): Bezugspunkt für die Begrenzung der Höhe baulicher Anlagen ist die Oberkante der Surwolder Straße (K113), gemessen in der Mitte der Fahrbahn und in der Mitte der Straßenfront vor dem jeweiligen Grundstück.
- Zulässig sind Vorhaben (Betriebe und Anlagen) deren Geräusche die in der folgenden Tabelle angegebenen Emissionskontingente LEK nach DIN 45691 weder tags (6.00 h - 22.00 h) noch nachts (22.00 h - 6.00 h) überschreiten:

Teilfläche	L EK, tags	L EK, nachts
TF 1	62	47
TF 2	62	47

Im baurechtlichen oder immissionsschutzrechtlichen Genehmigungsverfahren ist die planungsrechtliche Zulässigkeit eines Vorhabens (Betrieb oder Anlage) zu prüfen. Die Prüfung der Einhaltung erfolgt nach DIN 45691, Abschnitt 5. Für ein Vorhaben ist somit zu überprüfen, ob die für das Betriebsgrundstück zugeordneten Emissionskontingente, durch die gemäß TA-Lärm berechneten Beurteilungspegel sämtlicher vom Vorhaben ausgehenden Geräusche an den benachbarten Immissionsorten eingehalten werden.

- Oberflächenwasser:** Das als unbelastet geltende und nicht als Brauchwasser genutzte Dachflächenwasser und das übrige auf den Grundstücken anfallende Oberflächenwasser muss auf dem jeweiligen Grundstück oberflächlich oder unterirdisch versickert werden. Eine Überbauung und Versiegelung des Bodens darf nicht dazu führen, dass benachbarte Flächen, auch öffentliche Straßenverkehrsflächen, durch Oberflächenwasser belastet werden. Die Bestimmungen des Wasserhaushaltsgesetzes bleiben hiervon unberührt.
- Verkehrliche Erschließung:** Die Genehmigungen der direkten verkehrlichen Erschließungen der Grundstücke zur Kreisstraße 113 werden im Zuge des jeweiligen Bauantrages mit erteilt. Die hierzu erforderlichen Nebenbestimmungen werden Bestandteil der Baugenehmigung.
- Neu errichtete Gebäude, die über Anschlüsse für Endnutzer von Telekommunikationsdienstleistungen verfügen sollen, sind gemäß Telekommunikationsgesetz (TKG) § 77k „Netzinfrastruktur von Gebäuden“ gebäudeintern bis zu den Netzabschlusspunkten mit hochgeschwindigkeitsfähigen passiven Netzinfrastrukturen sowie einem Zugangspunkt zu diesen passiven gebäudeinternen Netzkomponenten auszustatten.

Hinweise

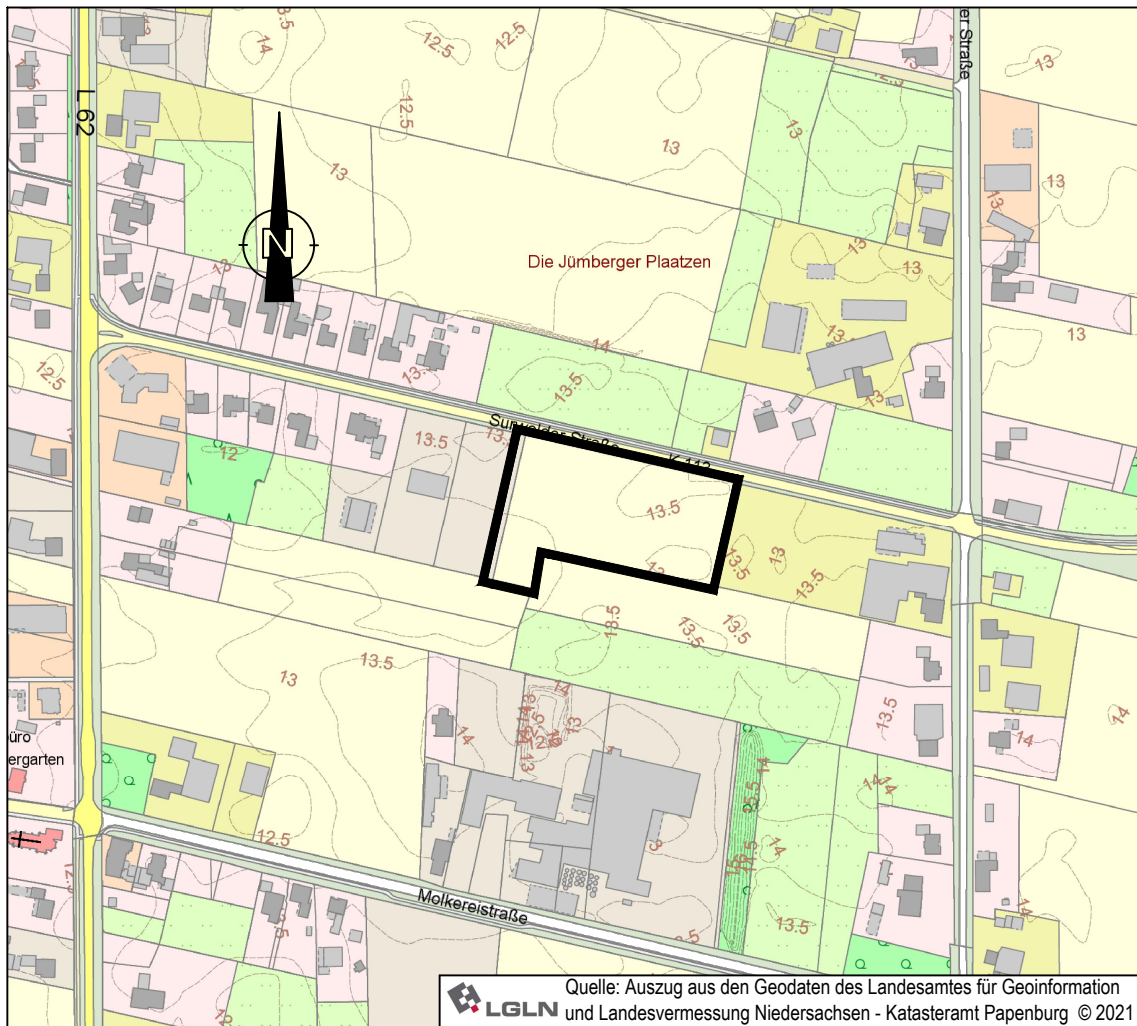
- Die im Geltungsbereich dieses Bebauungsplanes liegenden Flächen sind wegen der ordnungsgemäßen landwirtschaftlichen Bewirtschaftung der anliegenden Flächen mit daraus resultierenden, zeitweise auftretenden Geruchsbelästigungen vorbelastet.
- Die Entsorgung der im Plangebiet anfallenden Abfälle erfolgt entsprechend den abfallrechtlichen Bestimmungen sowie den jeweils gültigen Satzungen zur Abfallentsorgung des Landkreises Emsland. Träger der öffentlichen Abfallentsorgung ist der Landkreis Emsland.
- Von der Landesstraße 62 und der Kreisstraße 113 können Emissionen ausgehen. Für die in Kenntnis dieses Sachverhaltes errichteten baulichen Anlagen können gegenüber dem Träger der Straßenbaulast keinerlei Entschädigungsansprüche hinsichtlich des Immissionsschutzes geltend gemacht werden.
- Sollten bei den geplanten Erd- und Bauarbeiten ur- oder frühgeschichtliche Bodenfunde gemacht werden, sind diese unverzüglich einer Denkmalschutzbehörde, der Gemeinde oder einem Beauftragten für die archäologische Denkmalpflege anzuzeigen (§ 14 Abs. 1 NDSchG). Bodenfunde und Fundstellen sind bis zum Ablauf von 4 Werktagen nach der Anzeige unverändert zu lassen, bzw. für ihren Schutz ist Sorge zu tragen, wenn nicht die Denkmalschutzbehörde vorher die Fortsetzung der Arbeiten gestattet. (§ 14 Abs. 2 NDSchG). Telefon-Nr. der Unteren Denkmalschutzbehörde: (05931) 6605 oder (05931) 44-2173.
- Das o.g. Plangebiet liegt in der Nähe des Schießplatzes Meppen der WTD 91. Bei diesem Platz handelt es sich um eine seit Jahrzehnten bestehende Anlage der Landesverteidigung. Auf dem Platz findet regelmäßig tags und nachts Erprobungsbetrieb statt. Dabei entstehen Lärmemissionen, die unter besonderen Bedingungen Schallpegelspitzenwerte erreichen, die die TA-Lärm und in der VDI-Richtlinie 2058 Bl. 1 angegebenen Werte überschreiten können. Für die in Kenntnis dieses Sachverhaltes errichteten baulichen Anlagen können gegen die Bundeswehr keine privat- oder öffentlich-rechtlichen nachbarlichen Abwehransprüche auf eine Verringerung der Emissionen oder auf einen Ausgleich für passive Schallschutzmaßnahmen geltend gemacht werden. Die Bauherren errichten bauliche Anlagen in Kenntnis dieser Sachlage. Sie schützen sich durch eine geeignete Gebäudeanordnung und Grundrissgestaltung sowie durch bauliche Schallschutzmaßnahmen soweit technisch möglich gegen die Immissionen.

 **Gemeinde Neubörger**
Samtgemeinde Dörpen - Landkreis Emsland

Bebauungsplan Nr. 29

"I. Erweiterung Gewerbegebiet an der Surwolder Straße"

- Entwurf -



Maßstab: 1 : 5.000

Stand: 06.10.2021

Der Bebauungsplan wurde ausgearbeitet von:

THOMAS HONNIGFORT
Bauleitplanung · Erschließungsplanung · Landschaftsplanung
Freiraumplanung · Projektmanagement