


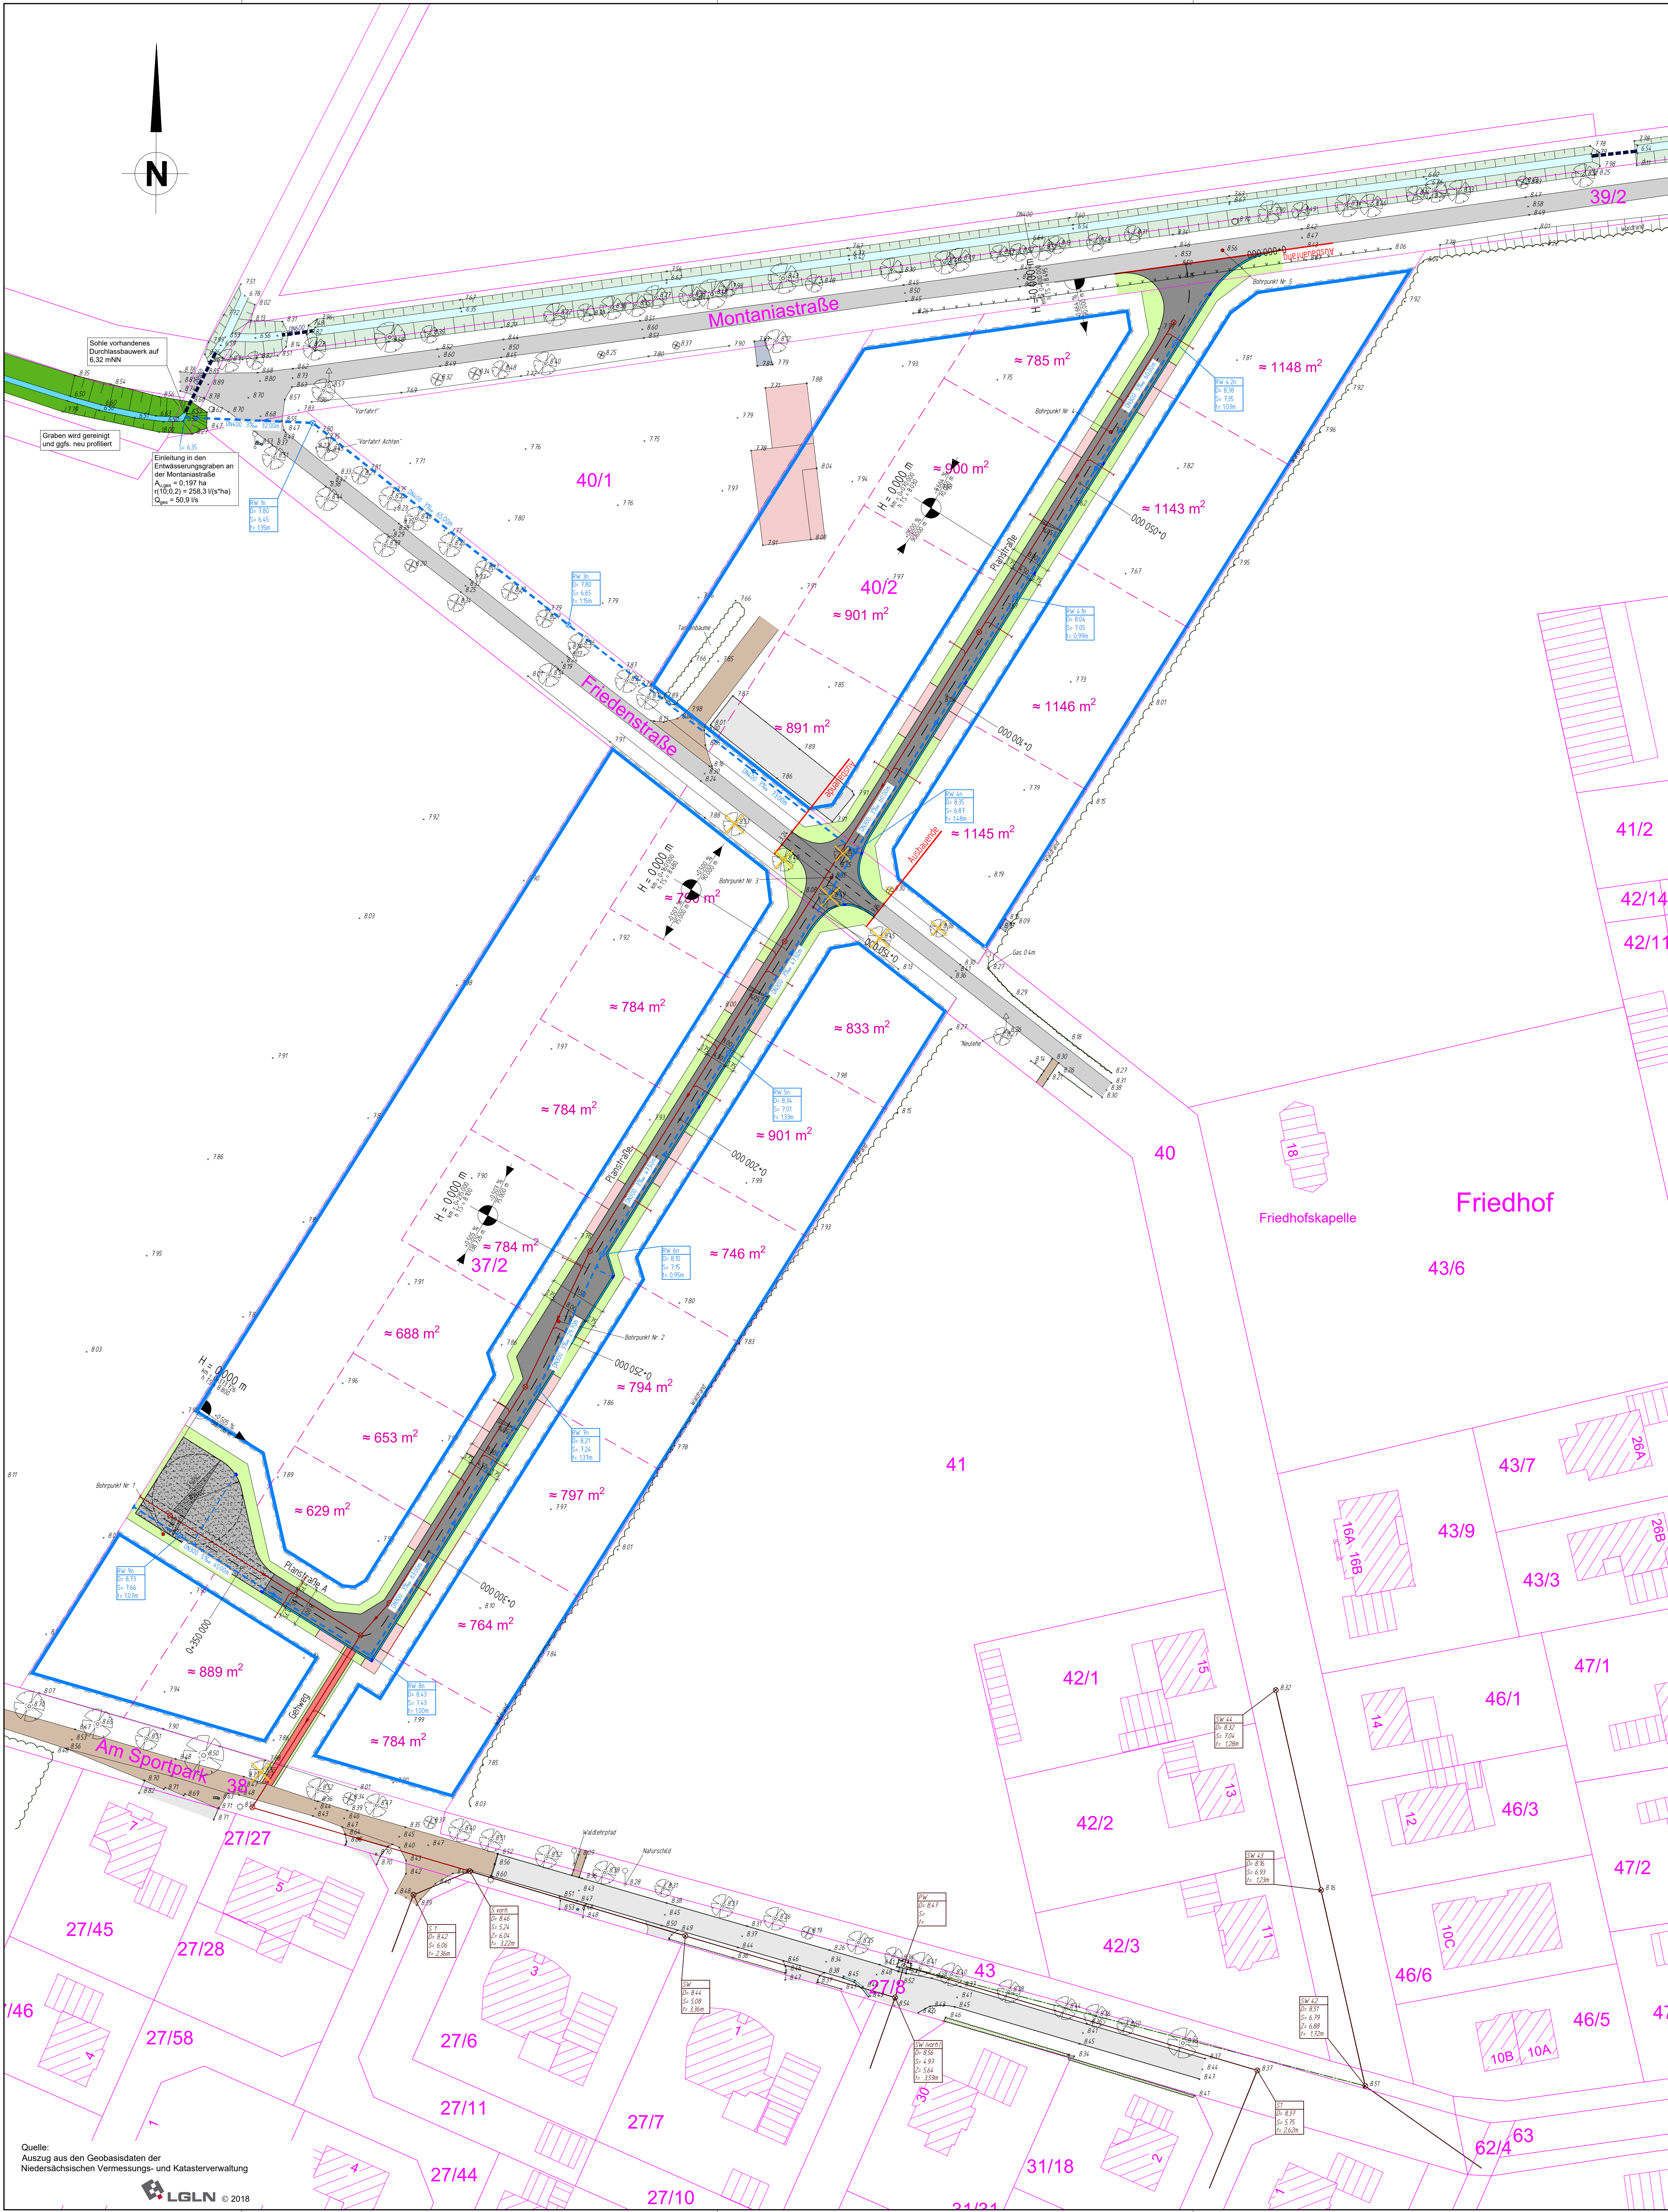

Bestand:

- Gebäude
- Asphalt
- Plaster
- Beton
- Schotter
- Böschung
- Graben
- Hecke
- Rinne
- Zaun
- Waldrand
- Höhe
- Baum
- Verkehrszeichen
- Hinweistafel Versorger
- Lichtmast
- Wurzelstock
- Schieber Wasser
- Schieber Gas
- Hydrant
- Lage Bohrpunkte

Planung:

- Asphalt, A= 1758 m²
- Schotter, A= 398 m²
- Pflaster, A= 360 m²
- unbefestigt
- B-Plan Baugrenze
- B-Plan Parzellierung
- B-Plan Straßenbegrenzung
- Abbruch
- Fahrbahnquerneigung
- Bau-km für Achspunkt
- SW-Kanal
- RW-Kanal

Versorger:

- SW-Kanal, Gemeinde Neulehe
- SW-Drt, Gemeinde Neulehe

4			
3			
2			
1			
Index	Art der Änderung	Datum	Zeichen

Planung:

bearbeitet 19.07.2021 A. Menke
gezeichnet 07.05.2021 A. Menke
geprüft 19.07.2021 A. Richert
Projekt-Nr.: **ATE137**

GENEHMIGUNGSPLANUNG

Auftraggeber:

Samtgemeinde Dörpen
Hauptstraße 25
26892 Dörpen

Bauort:

Gemarkung Neulehe,
Flur 4, Flurstück 37/2,
Friedenstraße
26909 Neulehe

Projekt:

Erschließung BG "Am Wald"

Plan-Bez.: **G-5.03**
Maßstab: **1:500**
Anlage: **PB3** Index: **-**
Blatt-Nr.: **1/1**

Planerstellung:

Entwässerungslageplan

LINDSCHULTE Ingenieurgesellschaft mbH Emsland
Meppen, den
Im Auftrage:

Bauherr/ Auftraggeber
Ort: den
Im Auftrage:

Datei-Code: O:\A T E - Projekte\137 SG Dörpen - Erschl. BG 'Am Wald'\07_Lagepläne\210628 ATE137 Lageplan OWB-Antrag