

- 3. Dachgeschoss:**
Ein Ausbau bzw. die Nutzung des über dem obersten Vollgeschoss befindlichen Dachgeschosses / Dachbodens als Büro- oder Wohnraum ist nicht zulässig.
- 4. Außerkräfttreten von Bebauungsplänen:** Mit Inkrafttreten dieses Bebauungsplanes tritt der Bebauungsplan Nr. 1 „Südlich Hauptstraße“, rechtswirksam seit dem 30.09.1996 in den Teilbereichen außer Kraft, die im Geltungsbereich dieser Planänderung liegen.

Hinweise

- Wehrtechnische Dienststelle:** Die Bauflächen befinden sich nahe der Wehrtechnischen Dienststelle. Die Anlage besteht seit Jahrzehnten und die Immissionen sind als Vorbelastung anzuerkennen. Die bei Erprobungs- und Versuchsschießen entstehenden und auf das Plangebiet einwirkenden Schallimmissionen sind hinzunehmen. Diese Schießen finden regelmäßig tags und auch nachts statt. Vorkehrungen gegen diese Lärmimmissionen sind nur im begrenzten Umfang, z. B. durch eine entsprechende Gebäudeanordnung oder Grundrissgestaltung, möglich. Die Eigentümer sollen auf diese Sachlage hingewiesen werden. Abwehrensprüche gegen die Bundeswehr, den Betreiber des Schießplatzes, können daher diesbezüglich nicht geltend gemacht werden.
- Denkmalschutz:** Sollten bei den geplanten Bau- und Erdarbeiten ur- oder frühgeschichtliche Bodenfunde gemacht werden, sind diese unverzüglich einer Denkmalschutzbehörde, der Gemeinde oder einem Beauftragten für die archäologische Denkmalpflege anzuzeigen (§ 14 Abs. 1 NDSchG). Bodenfunde und Fundstellen sind bis zum Ablauf von 4 Werktagen nach der Anzeige unverändert zu lassen bzw. für ihren Schutz ist Sorge zu tragen, wenn nicht die Denkmalschutzbehörde vorher die Fortsetzung der Arbeiten gestattet (§ 14 Abs. 2 NDSchG). Tel.-Nr. der Unteren Denkmalschutzbehörde: (05931) 6605 oder (05931) 44-2173.
- Versorgungsleitungen:** Die Lage der Versorgungsleitungen (Strom, Gas, Telekommunikation, Wasser, Abwasser, Ferngas, Höchstspannungsleitung, Richtfunklinien) ist den jeweiligen Bestandsplänen der zuständigen Versorgungsunternehmen zu entnehmen; die notwendigen Schutzvorkehrungen und Nutzungsbeschränkungen sind zu beachten. Vor Beginn der Bauausführung sind mit den jeweiligen Leitungsträgern die erforderlichen Abstimmungsgespräche zu führen und der Beginn der Bauausführung zu koordinieren.
- Abfallentsorgung:** Die Entsorgung der im Plangebiet anfallenden Abfälle erfolgt entsprechend den abfallrechtlichen Bestimmungen sowie den jeweils gültigen Satzungen zur Abfallentsorgung des Landkreises Emsland. Träger der öffentlichen Abfallentsorgung ist der Landkreis Emsland. Anlieger der Stichstraßen müssen ihre Abfallbehälter an der nächstliegenden öffentlichen, von den Abfuhrfahrzeugen zu befahrenden Straße zur Abfuhr bereitstellen.
- Artenschutz:** Eventuell erforderliche Rodungsarbeiten und sonstige Gehölzarbeiten (Rückschnitt, Umsetzungen, usw.) auf das unumgängliche Maß zu beschränken und gemäß § 39 BNatSchG nur außerhalb der Zeit gehölzbrütender Vogelarten und außerhalb der Quartierzeit der Fledermäuse (also nicht in der Zeit vom 01. März bis zum 30. September) durchzuführen sind. Zu einem anderen Zeitpunkt ist unmittelbar vor Maßnahmenbeginn durch eine ökologische Baubegleitung sicherzustellen (Begehung der Planfläche und Absuchen nach potentiellen Nestern), dass keine artenschutzrechtlichen Verbotstatbestände erfüllt werden. Zur Vermeidung von Verbotstatbeständen gemäß § 44 BNatSchG ist vor der Fällung von potentiellen Höhlenbäumen von fachkundigem Personal zu prüfen, ob die Bäume von Fledermäusen genutzt werden. Die artenschutzrechtlichen Bestimmungen des § 44 BNatSchG sind durch den Bauherrn zu beachten; diese gelten unmittelbar.
- Ordnungswidrig handelt gemäß § 213 BauGB in Verbindung mit § 80 Abs. 3 NBauO, wer vorsätzlich oder fahrlässig den Festsetzungen bzw. Örtlichen Bauvorschriften dieses Bebauungsplanes zuwiderhandelt. Als Tatbestand gilt die Nichteinhaltung der im Bebauungsplan getroffenen Festsetzungen bzw. Örtlichen Bauvorschriften. Ordnungswidrigkeiten können gemäß § 213 Abs. 3 BauGB i. V. m. § 80 Abs. 5 NBauO mit Geldbußen geahndet werden.**

Füllschemata der Nutzungsschablone:

Art der baulichen Nutzung	
Grundflächenzahl	Geschossflächenzahl
Zahl der Vollgeschosse	Bauweise
maximale Höhe baulicher Anlagen	

Planverfasser

Der Entwurf des Bebauungsplanes wurde ausgearbeitet von:
THOMAS HONNIGFORT
 Bauleitplanung · Erschließungsplanung · Landschaftsplanung · Freiraumplanung · Projektmanagement
 Nordring 21 · 49733 Haren (Ems)
 Tel.: 05932 - 50 35 15 · Fax: 05932 - 50 35 16

Haren (Ems), den 13.02.23

[Signature]
Planverfasser

Öffentliche Auslegung

Der Rat der Gemeinde hat in seiner Sitzung am 08.09.2022 dem Entwurf des Bebauungsplanes und der Entwurfsbegründung zugestimmt und die öffentliche Auslegung gemäß § 13a Abs. 2 Nr. 1 BauGB i. V. m. § 13 Abs. 2 Nr. 2 BauGB sowie § 3 Abs. 2 BauGB beschlossen.

Ort und Dauer der öffentlichen Auslegung wurden am 02.12.2022 ortsüblich bekannt gemacht. Dabei wurde darauf hingewiesen, dass gemäß § 13 Abs. 3 BauGB von einer Umweltprüfung abgesehen wird.

Der Entwurf des Bebauungsplanes und der Entwurfsbegründung haben vom 12.12.2022 bis 20.01.2023 (einschl.) gemäß § 13a Abs. 2 Nr. 1 BauGB i. V. m. § 13 Abs. 2 Nr. 2 BauGB sowie § 3 Abs. 2 BauGB öffentlich ausgelegen.

Dörpen, den 13.02.2023

[Signature]
Gemeindedirektor

Satzungsbeschluss

Der Rat der Gemeinde hat den Bebauungsplan nach Prüfung der Stellungnahmen gemäß §§ 3 Abs. 2 und 4 Abs. 2 BauGB in seiner Sitzung am 13.02.2023 als Satzung (§ 10 Abs. 1 BauGB) sowie die Begründung beschlossen.

Dörpen, den 13.02.2023

[Signature] Bürgermeister
[Signature] Gemeindedirektor

Inkrafttreten

Der Satzungsbeschluss zu diesem Bebauungsplan ist gemäß § 10 Abs. 3 BauGB am 13.02.2023 im Amtsblatt 6123 des Landkreises Emsland bekannt gemacht worden. Dieser Bebauungsplan ist damit am 13.02.2023 in Kraft getreten.

Dörpen, den 13.02.2023

[Signature] Gemeindedirektor

Verletzung von Verfahrens- und Formvorschriften

Innerhalb eines Jahres nach Inkrafttreten des Bebauungsplanes sind Verletzungen von Vorschriften gemäß § 215 BauGB i. V. m. § 214 Abs. 1 - 3 BauGB gegenüber der Gemeinde nicht geltend gemacht worden.

Dörpen, den _____

[Signature] Gemeindedirektor

**Festsetzungen des Bebauungsplanes
Planzeichenerklärung**

Gemäß Planzeichenerverordnung vom 18. Dezember 1990 (BGBl. 1991 I S. 58), zuletzt geändert durch Artikel 3 des Gesetzes vom 14. Juni 2021 (BGBl. I S. 1802), i.V.m der Baunutzungsverordnung in der Fassung der Bekanntmachung vom 21. November 2017 (BGBl. I S. 3786), zuletzt geändert durch Artikel 2 des Gesetzes vom 14. Juni 2021 (BGBl. I S. 1802)

- Bestandsangaben**
- Gebäude für Wirtschaft oder Gewerbe
 - Gebäude mit Hausnummer
- 1. Art der baulichen Nutzung**
- Allgemeine Wohngebiete (§ 4 BauNVO)
 - überbaubare Fläche
 - nicht überbaubare Fläche
- 2. Maß der baulichen Nutzung**
- Geschossflächenzahl als Höchstmaß
 - Grundflächenzahl
 - Zahl der Vollgeschosse als Höchstmaß
 - Gebäudehöhe, als Höchstmaß
- 3. Bauweise, Baulinien, Baugrenzen**
- Offene Bauweise
 - Baugrenze
- 4. Verkehrsflächen**
- Straßenbegrenzungslinie auch gegenüber Verkehrsflächen besonderer Zweckbestimmung
- 5. Sonstige Planzeichen**
- Grenze des räumlichen Geltungsbereichs des Bebauungsplans

Textliche Festsetzungen

- Sofern die Grundzüge der Planung nicht beeinträchtigt werden, kann die Baugenehmigungsbehörde im Einvernehmen mit der Gemeinde in Begründeten Fällen gemäß § 31 (2) BauGB das geringfügige Überschreiten der Baugrenzen bis zu 3 m zulassen, jedoch nicht mehr als 10 % der Grundfläche des Gebäudes.
- Maß der baulichen Nutzung:**
 - Maximale Gebäudehöhe** (§ 16 Abs. 2 Nr. 4 BauNVO): Die maximale Gebäudehöhe (= Firsthöhe) beträgt, gemessen ab dem Bezugspunkt (textliche Festsetzung Nr. 2.2), 10,70 m.
 - Bezugspunkt** (§ 18 Abs. 1 BauNVO): Bezugspunkt für die textlichen Festsetzungen zur Begrenzung der Höhe baulicher Anlagen ist die Oberkante der ausgebauten „Hermann-Schmitz-Straße“, gemessen in der Mitte der Fahrbahn und in der Mitte der Straßenfront vor dem Grundstück Hausnummer 32 (Gemarkung Dörpen, Flur 5, Flurstück 156/2).

Präarbeiten

Auf Grund des § 1 Abs. 3 und des § 10 des Baugesetzbuches (BauGB), des § 58 des Niedersächsischen Kommunalverfassungsgesetzes (NKomVG) hat der Rat der Gemeinde Dörpen diese 1. Änderung des Bebauungsplanes Nr. 1 "Südlich Hauptstraße", bestehend aus der Planzeichnung, den textlichen Festsetzungen und der Begründung in der Sitzung am 13.02.2023 als Satzung beschlossen.

Dörpen, den 13.02.2023

[Signature] Gemeindedirektor

Verfahrensvermerke

Aufstellungsbeschluss

Der Verwaltungsausschuss der Gemeinde hat in seiner Sitzung am 08.09.2022 die Aufstellung dieses Bebauungsplanes beschlossen. Der Aufstellungsbeschluss ist gemäß § 2 Abs. 1 BauGB am 02.12.2022 ortsüblich bekannt gemacht worden.

Dörpen, den 13.02.2023

[Signature] Gemeindedirektor

Planunterlage

Kartengrundlage: Liegenschaftskarte
 Maßstab: 1:1000
 Quelle: Auszug aus den Geobasisdaten der Niedersächsischen Vermessungs- und Katasterverwaltung

Landesamt für Geoinformation und Landesvermessung Niedersachsen
 Regionaldirektion Osnabrück-Meppen ©2022

Planunterlage erstellt von:
 Öffentlich bestellter Vermessungsingenieur
 Dipl.-Ing. Bernd Haarmann
 Forst-Arenberg-Str. 1
 26892 Dörpen
 Tel.: 04963-919170
 e-mail: info@vermessung-haarmann.de

Auftragsnummer: 221353

Gemarkung: Dörpen Flur: 5

Die Planunterlage entspricht dem Inhalt des Liegenschaftskatasters und weist die städtebaulich bedeutsamen baulichen Anlagen sowie Straßen, Wege und Plätze vollständig nach (Stand vom 21.10.2022). Sie ist hinsichtlich der Darstellung der Grenzen und der baulichen Anlagen geometrisch einwandfrei. Die Übertragbarkeit der neu zu bildenden Grenzen in die Örtlichkeit ist einwandfrei möglich.

Dörpen, den 01.03.23


[Signature]
 (Unterschrift)

ÖbVI Haarmann, Dörpen
 (Amtliche Vermessungsstelle)

**Gemeinde Dörpen
Samtgemeinde Dörpen - Landkreis Emsland**

**Bebauungsplan Nr. 1
"Südlich Hauptstraße", 1. Änderung**

Bebauungsplan der Innenentwicklung gem. § 13a BauGB

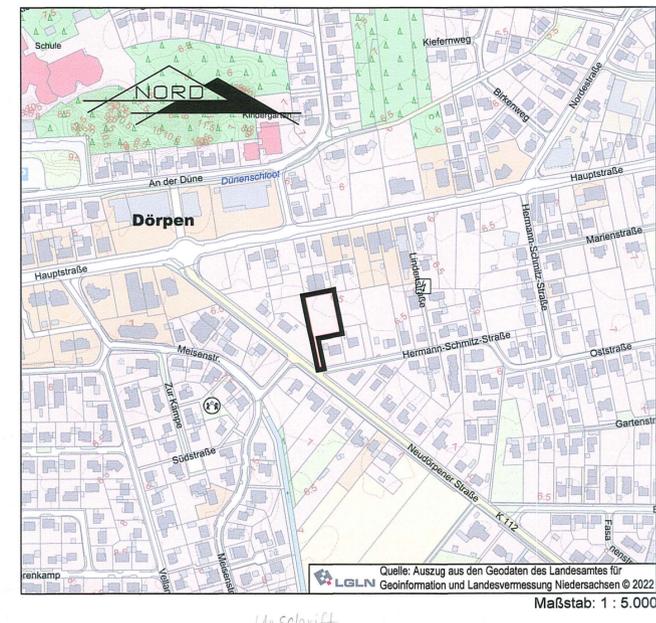

Stand: 13.02.2023

Der Bebauungsplan wurde ausgearbeitet von:
THOMAS HONNIGFORT
 Bauleitplanung · Erschließungsplanung · Landschaftsplanung · Freiraumplanung · Projektmanagement