



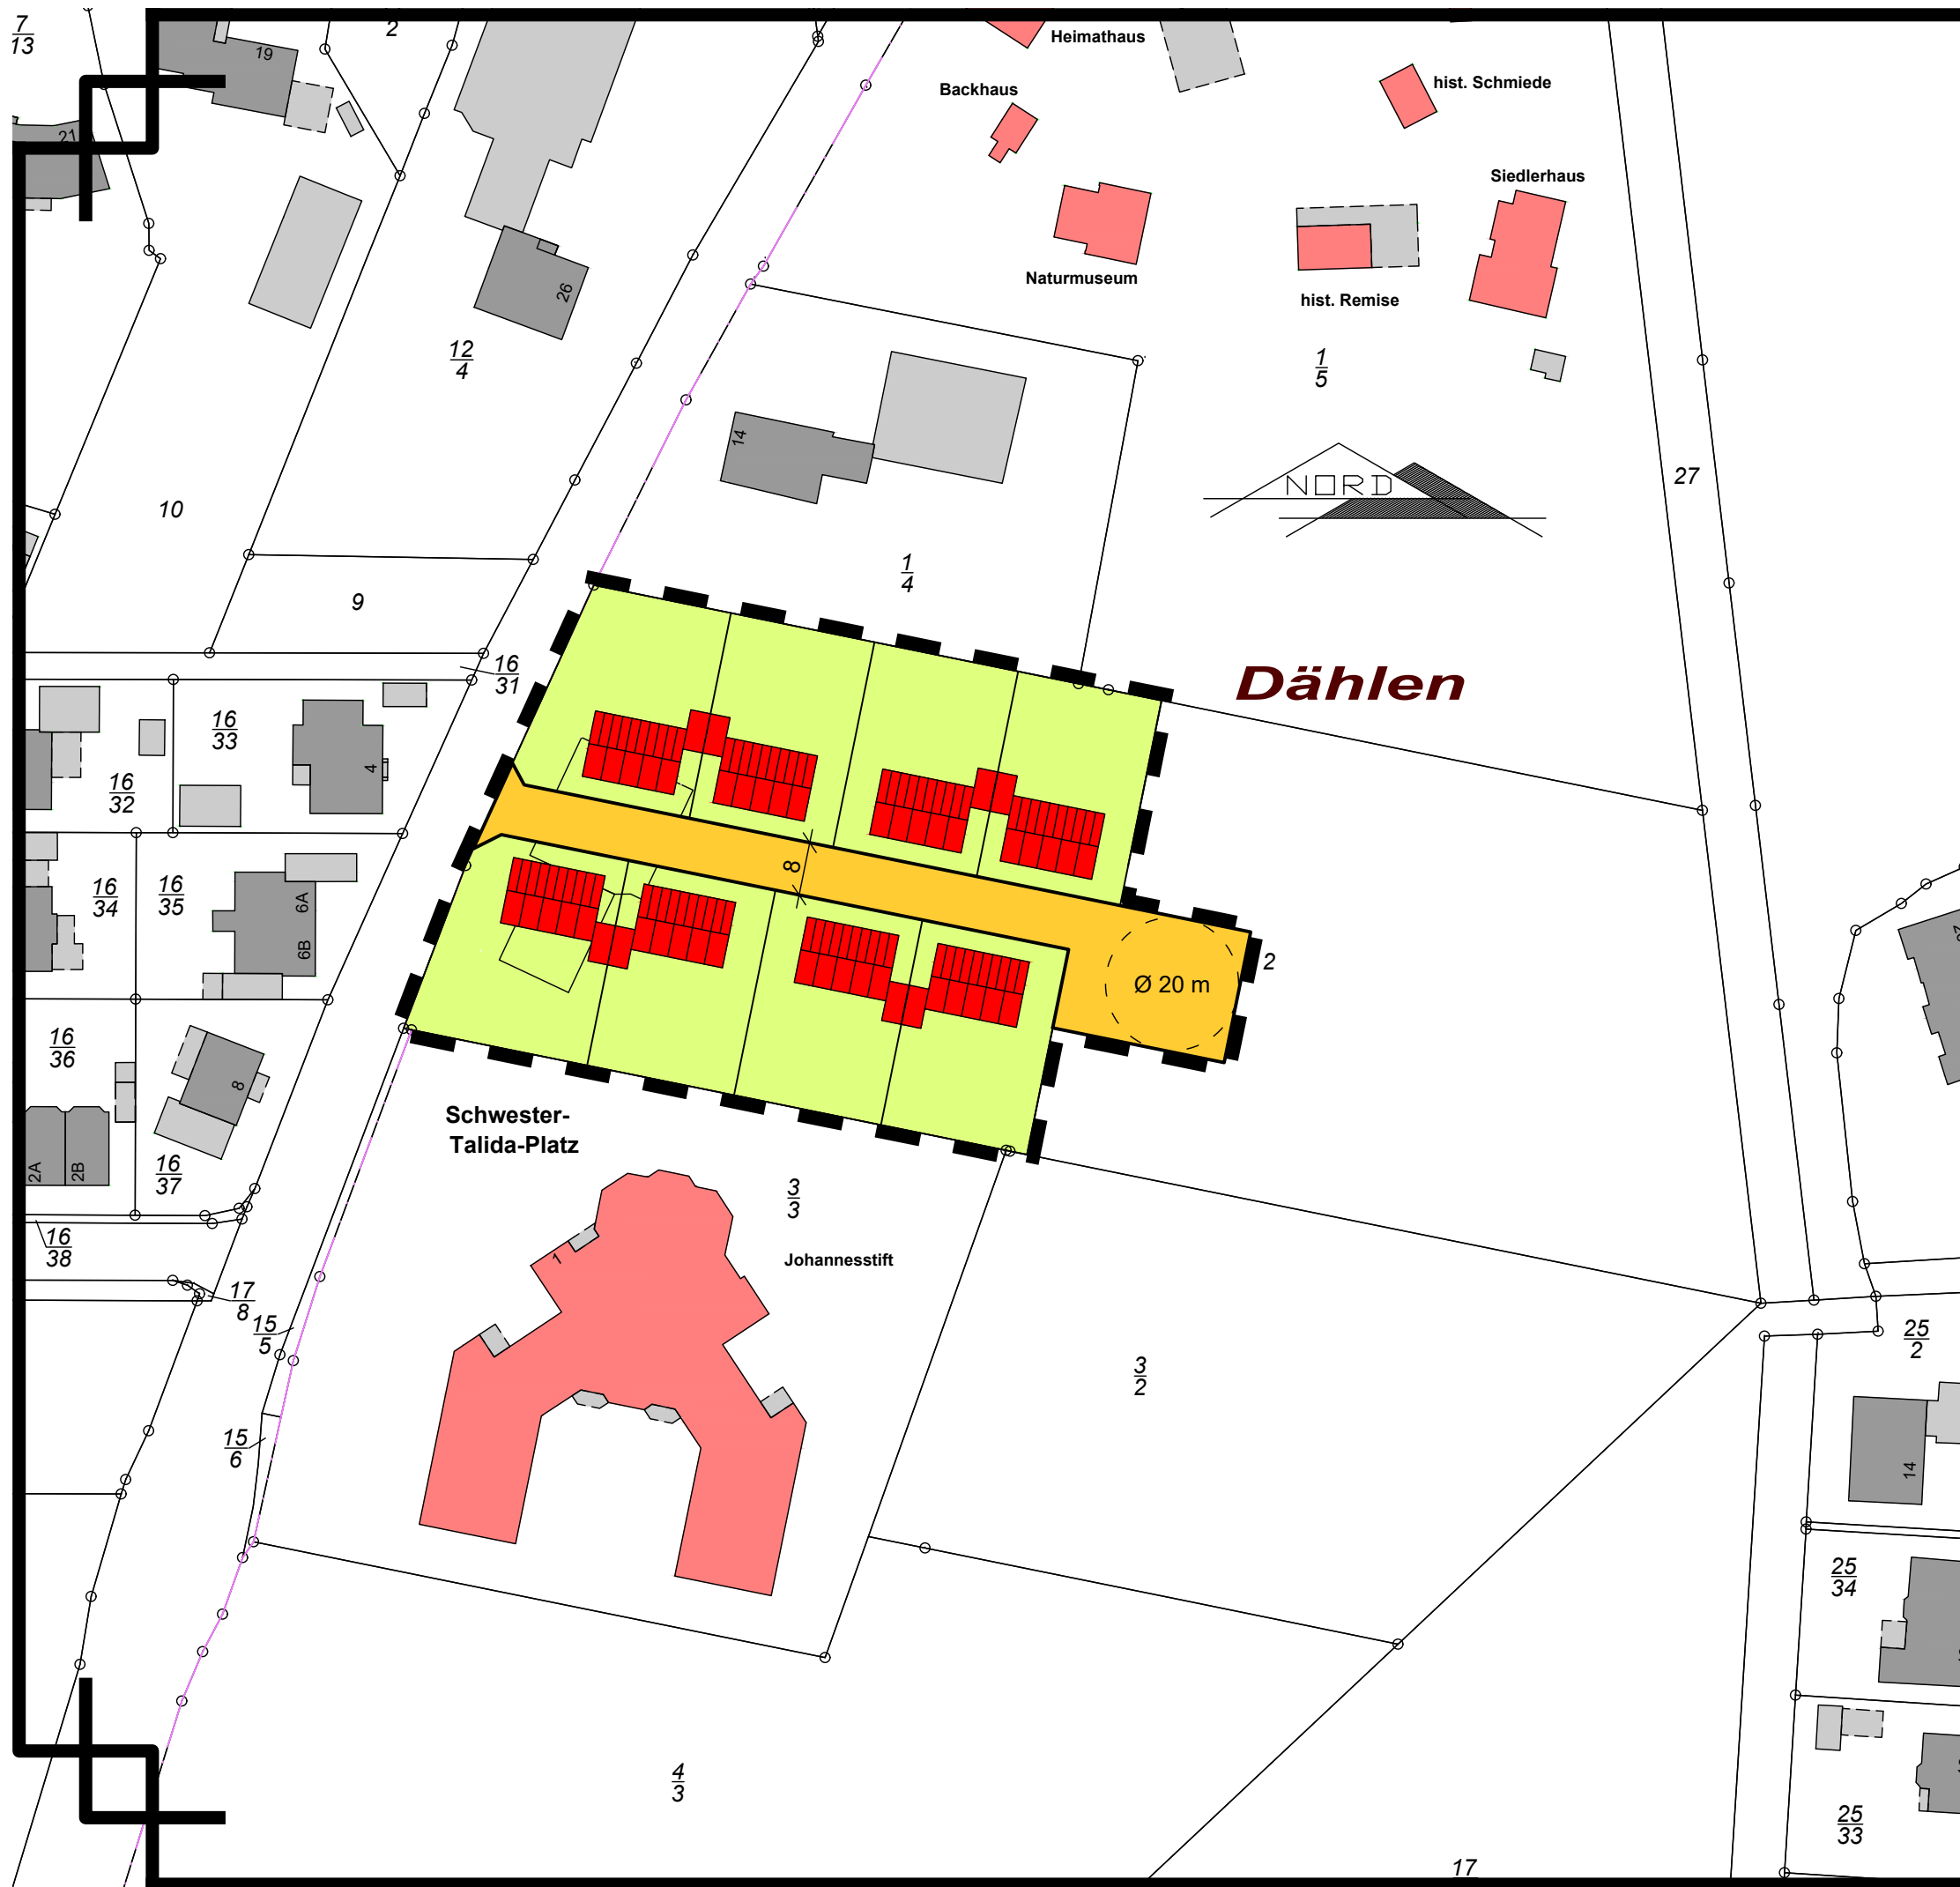


Planzeichenerklärung:




Planstraße (8 m)

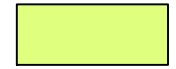

mögliche Grundstücksaufteilung

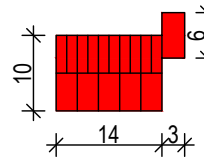

mögliche Bebauung

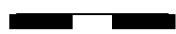

Geltungsbereich

Dipl. Ing. Thomas Honnigfort
49733 Haren/ Ems * Nordring 21
Tel.: 05932 - 50 35 15 * Fax.: 05932 - 50 35 16
E-mail: Thomas.Honnigfort@honnigfort.de

Proj. Nr.: 38 72 01

Proj.: B-Plan Nr. 79 "Dählen", Dörpen

Bebauungsvorschlag

Kartengrundlage: ALK; ÖbVI Haarmann, Dörpen; LGLN;
Auftragsnr.: 180292; Stand: 01.03.2018

M.: 1 : 1.000	24.04.2018
---------------	------------

Ausdruck vom: 24.04.2018