




Gemeinde Neubörger

Bebauungsplan Nr. 29

"I. Erweiterung Gewerbegebiet An der Surwolder Straße"

- Übersichtskarte -

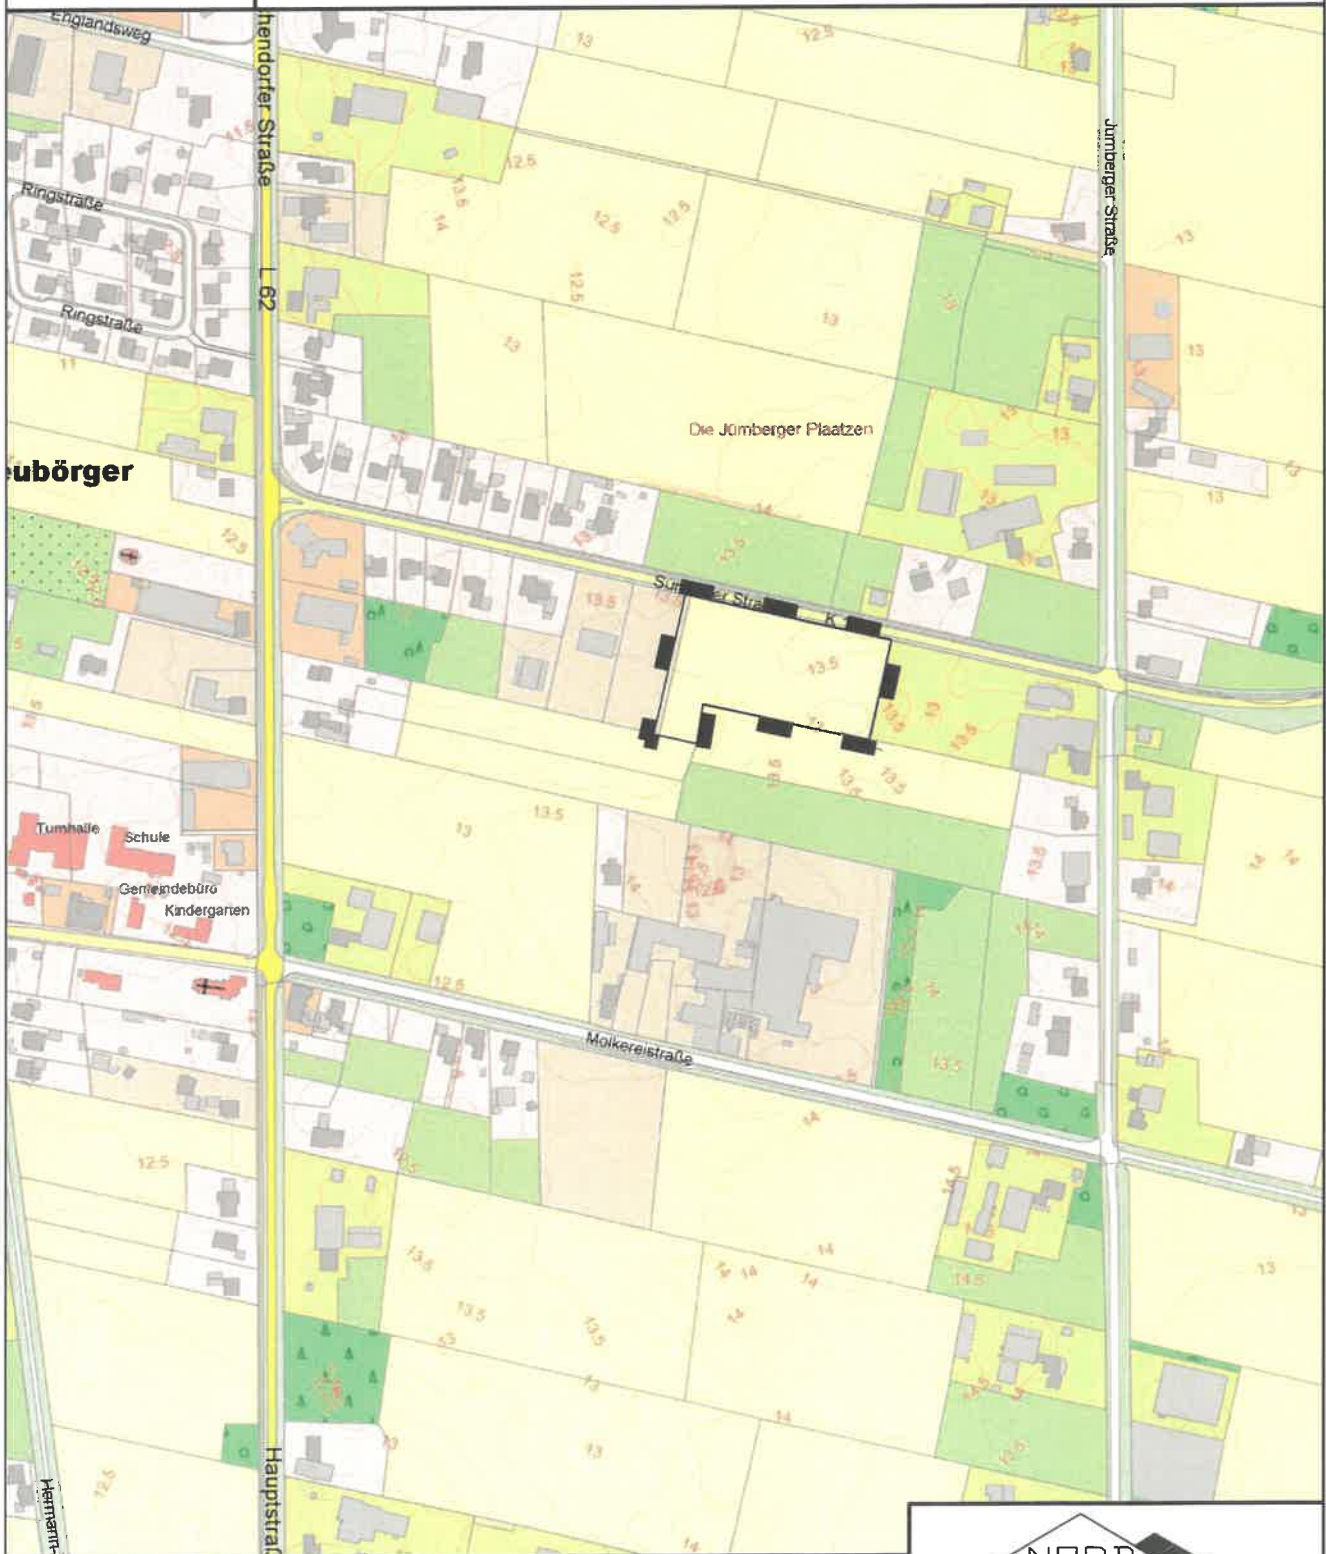

Quelle: Auszug aus den Geodaten des Landesamtes für Geoinformation und Landesvermessung Niedersachsen © 2020



Maßstab: 1 : 5.000, Stand: 18.05.2021