

BEKANNTMACHUNG

Widmung von Gemeindestraßen im Baugebiet Nr. 22 „Erweiterung Fehnstraße/Sonderburgstraße“ sowie Eintrag in das Straßenbestandsverzeichnis

Die Widmung von Straßen für den öffentlichen Verkehr wird gemäß § 6 Abs. 1 des Niedersächsischen Straßengesetzes (NStrG) vom 24.09.1980 (Nds. GVBl. S 359) in der z.Zt. gültigen Fassung vom Träger der Straßenbaulast ausgesprochen.

Die nachstehend aufgeführten und im als Anlage beigefügten Übersichtsplan gekennzeichneten Gemeindestraßen in der Gemeinde Wipplingen, Landkreis Emsland, werden durch Beschluß des Rates der Gemeinde Wipplingen als Gemeindestraßen für den öffentlichen Verkehr gewidmet. Sie werden als öffentliche Straßen auf Dauer für den Gemeingebrauch bereitgestellt und in das Bestandsverzeichnis eingetragen.

Baugebiet Nr. 22, „Erweiterung Fehnstraße/Sonderburgstraße“ – mit Wirkung vom 01.03.2021 –

Straßengruppe Gemeindestraße

Pastor-Asmann- Ring Flur 12, Flst.40/28 (südlich der Straße “Sonderburg“ als Ringstraße)
Fehnstraße Flur 12, Flst. 45/3 (südlicher Bereich)

Für die vier geschaffenen Verbindungswege im Plangebiet (Teilbereiche der Flurstücke 40/28 und 45/3 der Flur 12) erfolgt eine Beschränkung des Benutzerkreises auf Fußgänger und Radfahrer.

Rechtsbehelfsbelehrung:

Gegen die Widmung kann innerhalb eines Monats nach Bekanntgabe Klage erhoben werden. Diese ist schriftlich beim Verwaltungsgericht Osnabrück, Hakenstraße 15, 49074 Osnabrück, oder zu Protokoll des Urkundsbeamten der Geschäftsstelle des Verwaltungsgerichts zu erklären und gegen die Gemeinde Wipplingen, Verwaltung: Hauptstr. 25, 26892 Dörpen, zu richten.

Wipplingen, den 28.07.2021



Hermann Gerdes
-Bürgermeister-

Ausgehängt:

Abgenommen:



Vermessungs- und Katasterverwaltung Niedersachsen


Gemeinde: Wippingen
Gemarkung: Wippingen
Flur: 12 Flurstück: 40/1

Liegenschaftskarte 1:2000

Standardpräsentation

Erstellt am 20.01.2021
Aktualität der Daten 16.01.2021

N = 5865233

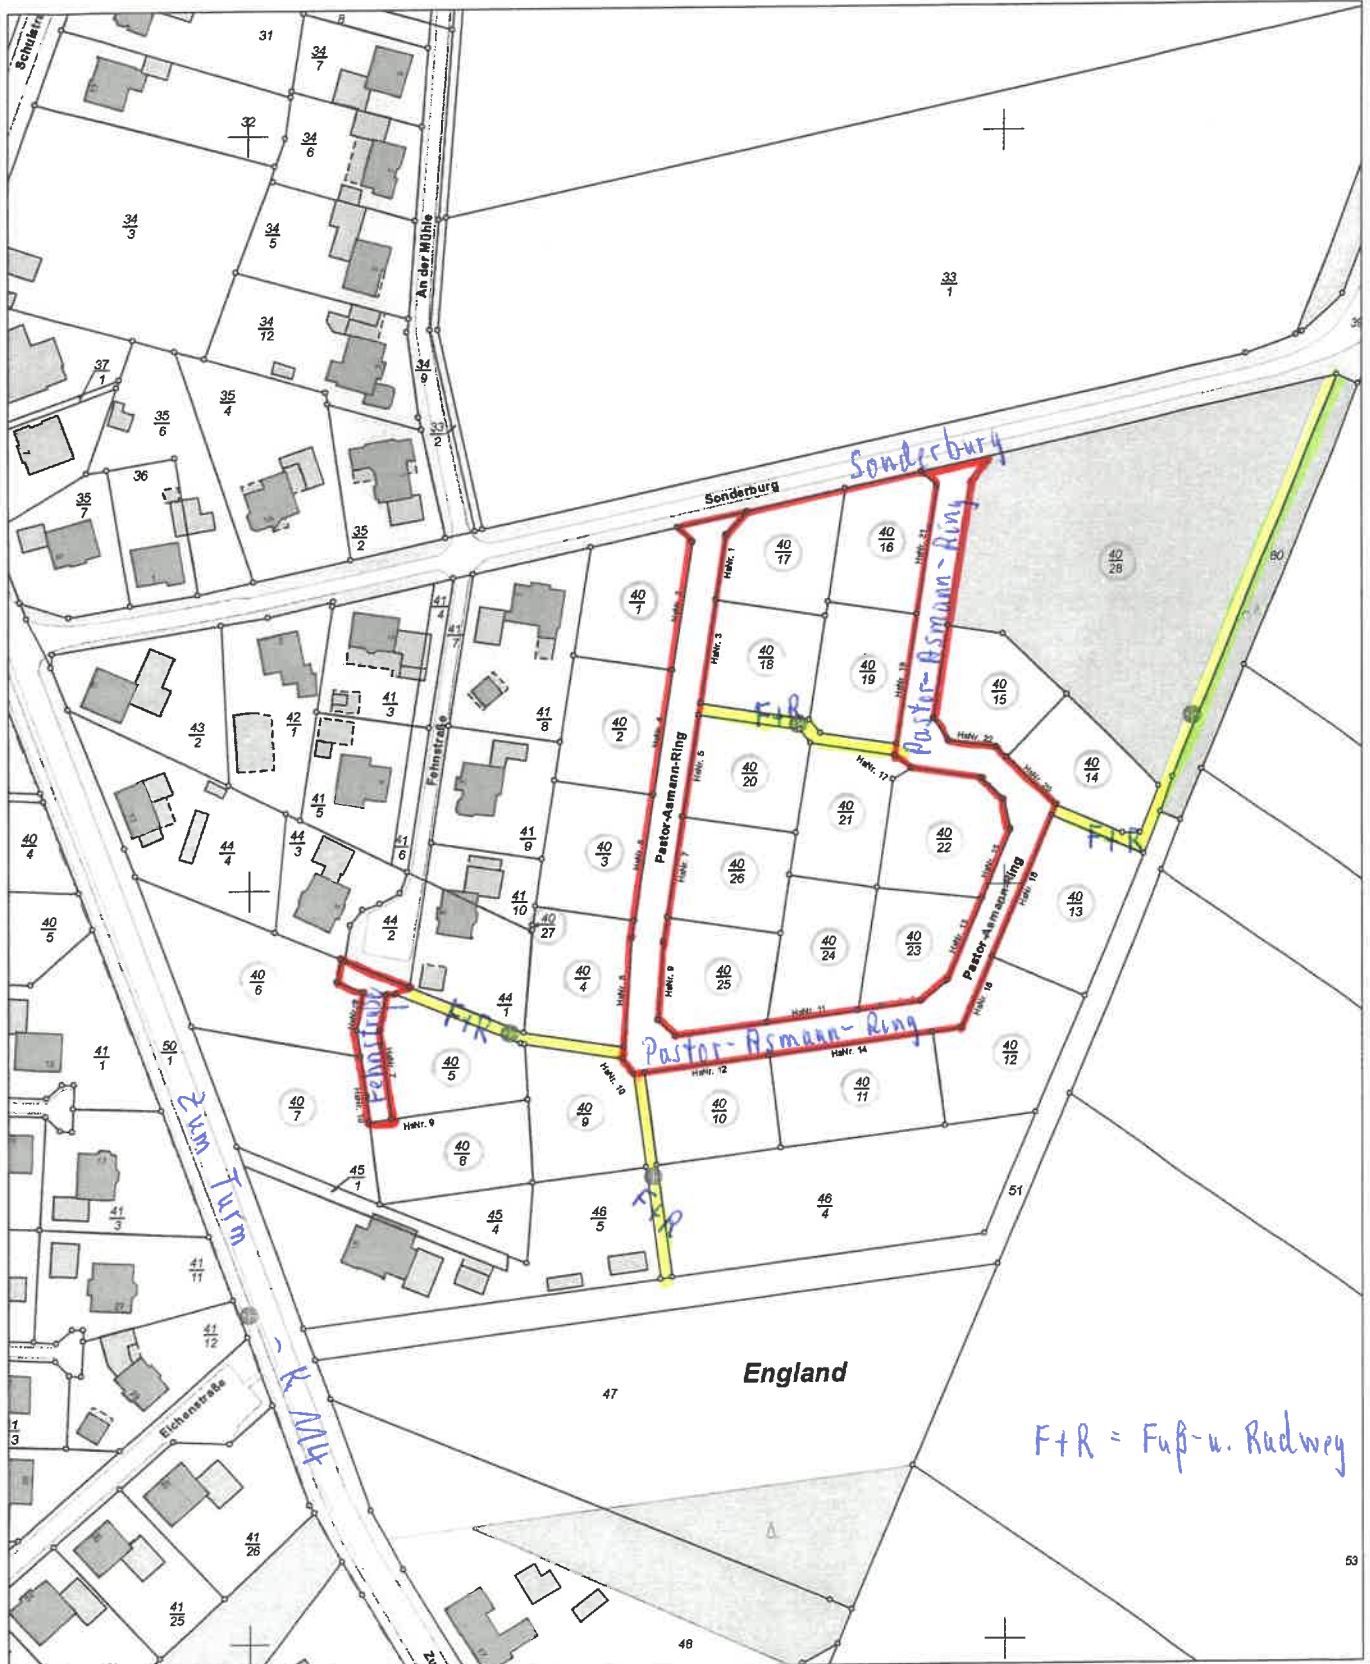


E = 32392927

E = 32392927

N = 5864793

Maßstab 1:2000

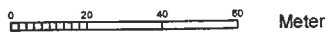

Verantwortlich für den Inhalt:

Landesamt für Geoinformation und Landesvermessung Niedersachsen
Regionaldirektion Osnabrück-Meppen - Katasteramt Papenburg -
Am Stadtpark 10
26871 Papenburg

Bereitgestellt durch:

Landesamt für Geoinformation und Landesvermessung Niedersachsen
- Katasteramt Papenburg -
Am Stadtpark 10
26871 Papenburg

Zeichen:

Bei einer Verwertung für nichteigene oder wirtschaftliche Zwecke oder einer öffentlichen Wiedergabe sind die Allgemeinen Geschäfts- und Nutzungsbedingungen (AGNB) zu beachten; ggf. sind erforderliche Nutzungsrechte über einen zusätzlich mit der für den Inhalt verantwortlichen Behörde abzuschließenden Nutzungsvertrag zu erwerben.