


## Bebauungsplan Nr. 14 „Südende“ der Gemeinde Dersum / Neudersum

### Ansprechpartner:

Bürgermeister: Hermann Coßmann, Tel.: 04963/4191

SG-Verwaltung: Monika Kunz, Tel.: 04963/402-408

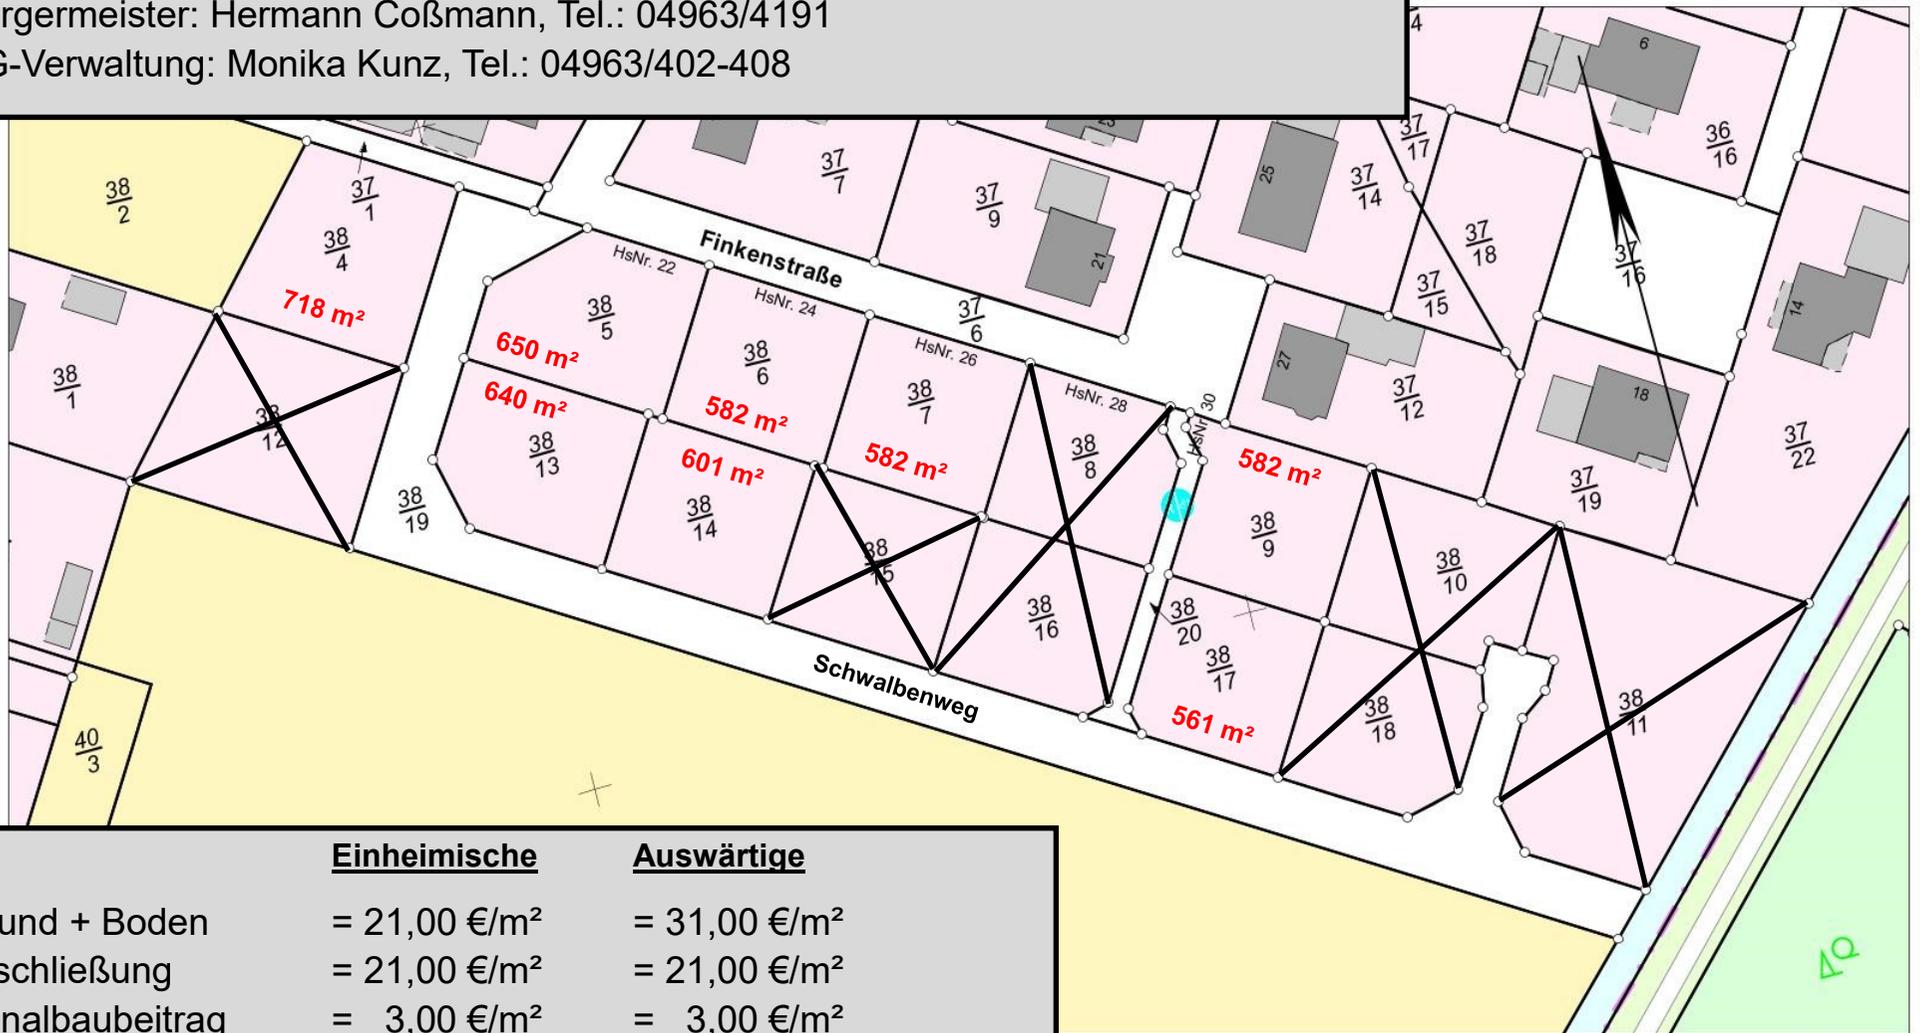

### Einheimische

### Auswärtige

Grund + Boden	= 21,00 €/m <sup>2</sup>	= 31,00 €/m <sup>2</sup>
Erschließung	= 21,00 €/m <sup>2</sup>	= 21,00 €/m <sup>2</sup>
Kanalbaubeitrag	= 3,00 €/m <sup>2</sup>	= 3,00 €/m <sup>2</sup>

---

Kaufpreis (gesamt) = 45,00 €/m<sup>2</sup> = 55,00 €/m<sup>2</sup>

(vorbehaltlich der Erfüllungskriterien der Gemeinde Dersum)