


Bebauungsplan Nr. 14 „Südende“ der Gemeinde Dersum / Neudersum

Ansprechpartner:

Bürgermeister: Hermann Coßmann, Tel.: 04963/4191

SG-Verwaltung: Monika Kunz, Tel.: 04963/402-408

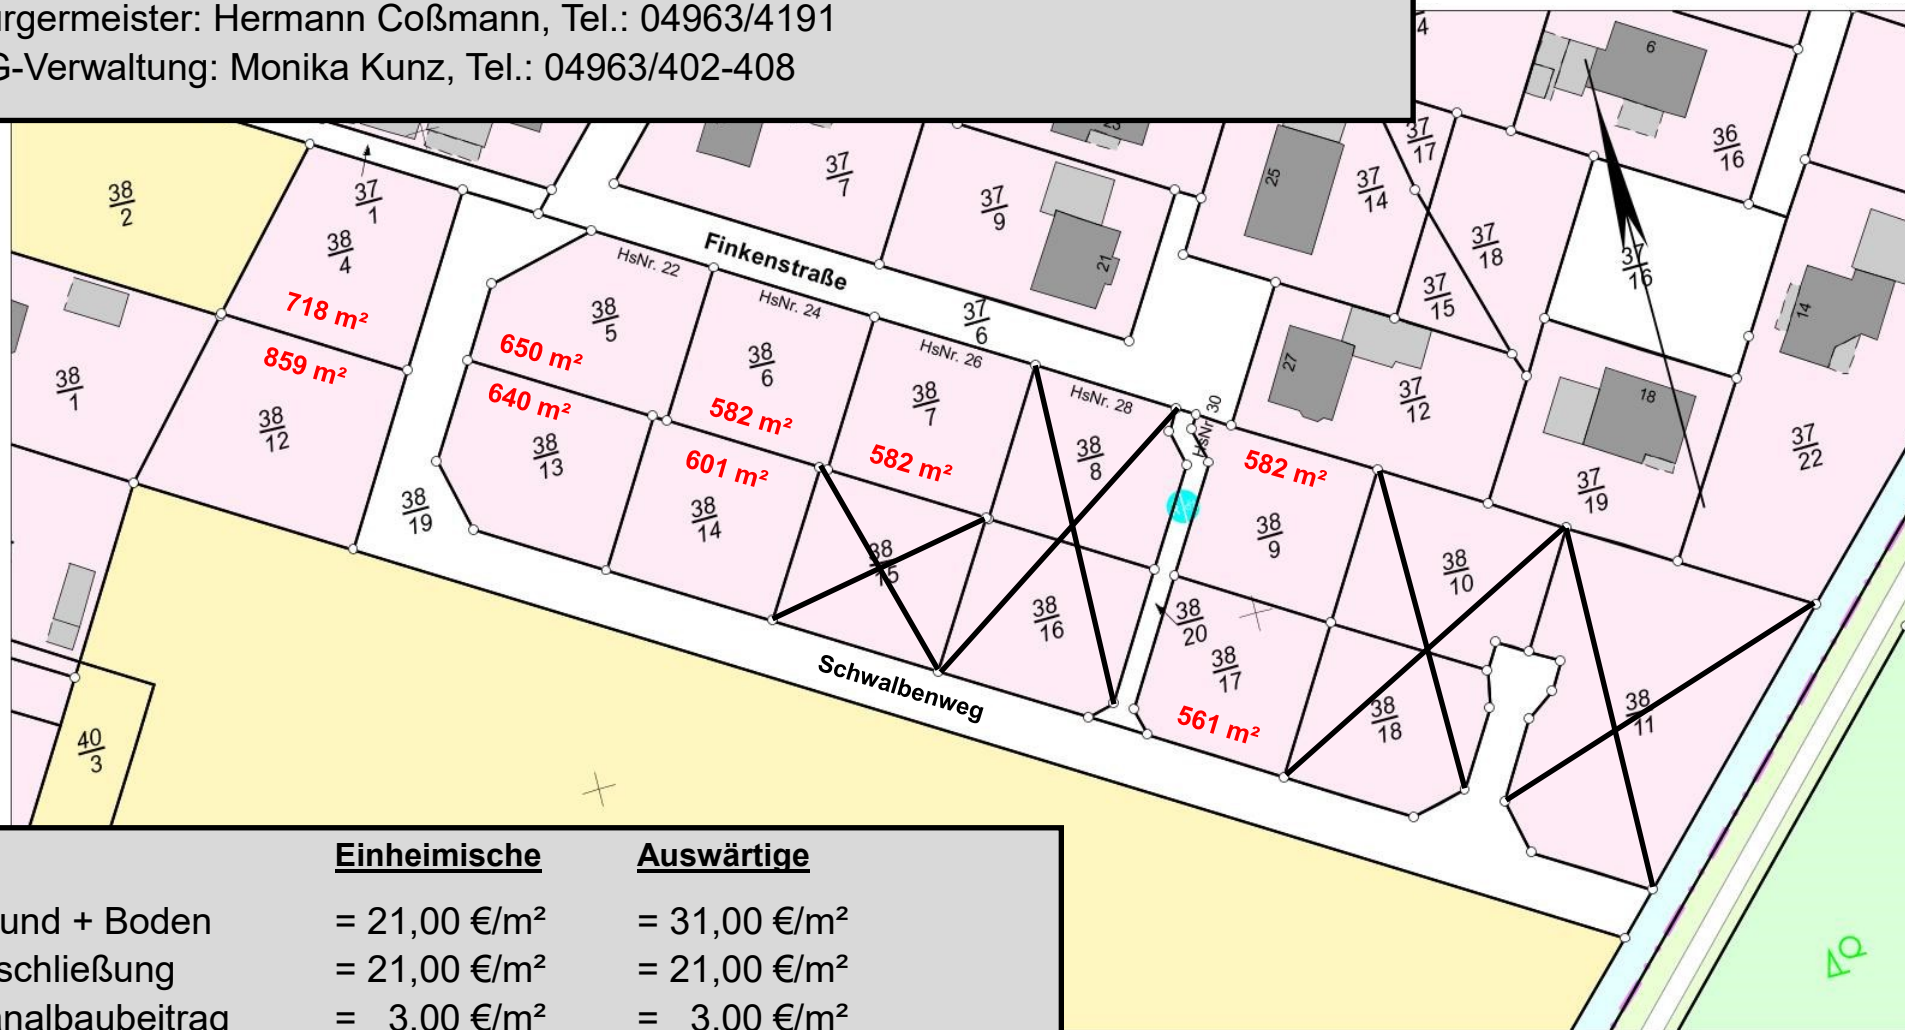

	<u>Einheimische</u>	<u>Auswärtige</u>
Grund + Boden	= 21,00 €/m ²	= 31,00 €/m ²
Erschließung	= 21,00 €/m ²	= 21,00 €/m ²
Kanalbaubeitrag	= 3,00 €/m ²	= 3,00 €/m ²
<hr/>		
Kaufpreis (gesamt)	= 45,00 €/m ²	= 55,00 €/m ²

(vorbehaltlich der Erfüllungskriterien der Gemeinde Dersum)

E = 32381417