



Samtgemeinde Dörpen

150. Änderung des Flächennutzungsplanes "Wohnbauflächen in der Mitgliedsgemeinde Neubörger" -Vorentwurf Flächennutzungsplanänderung-

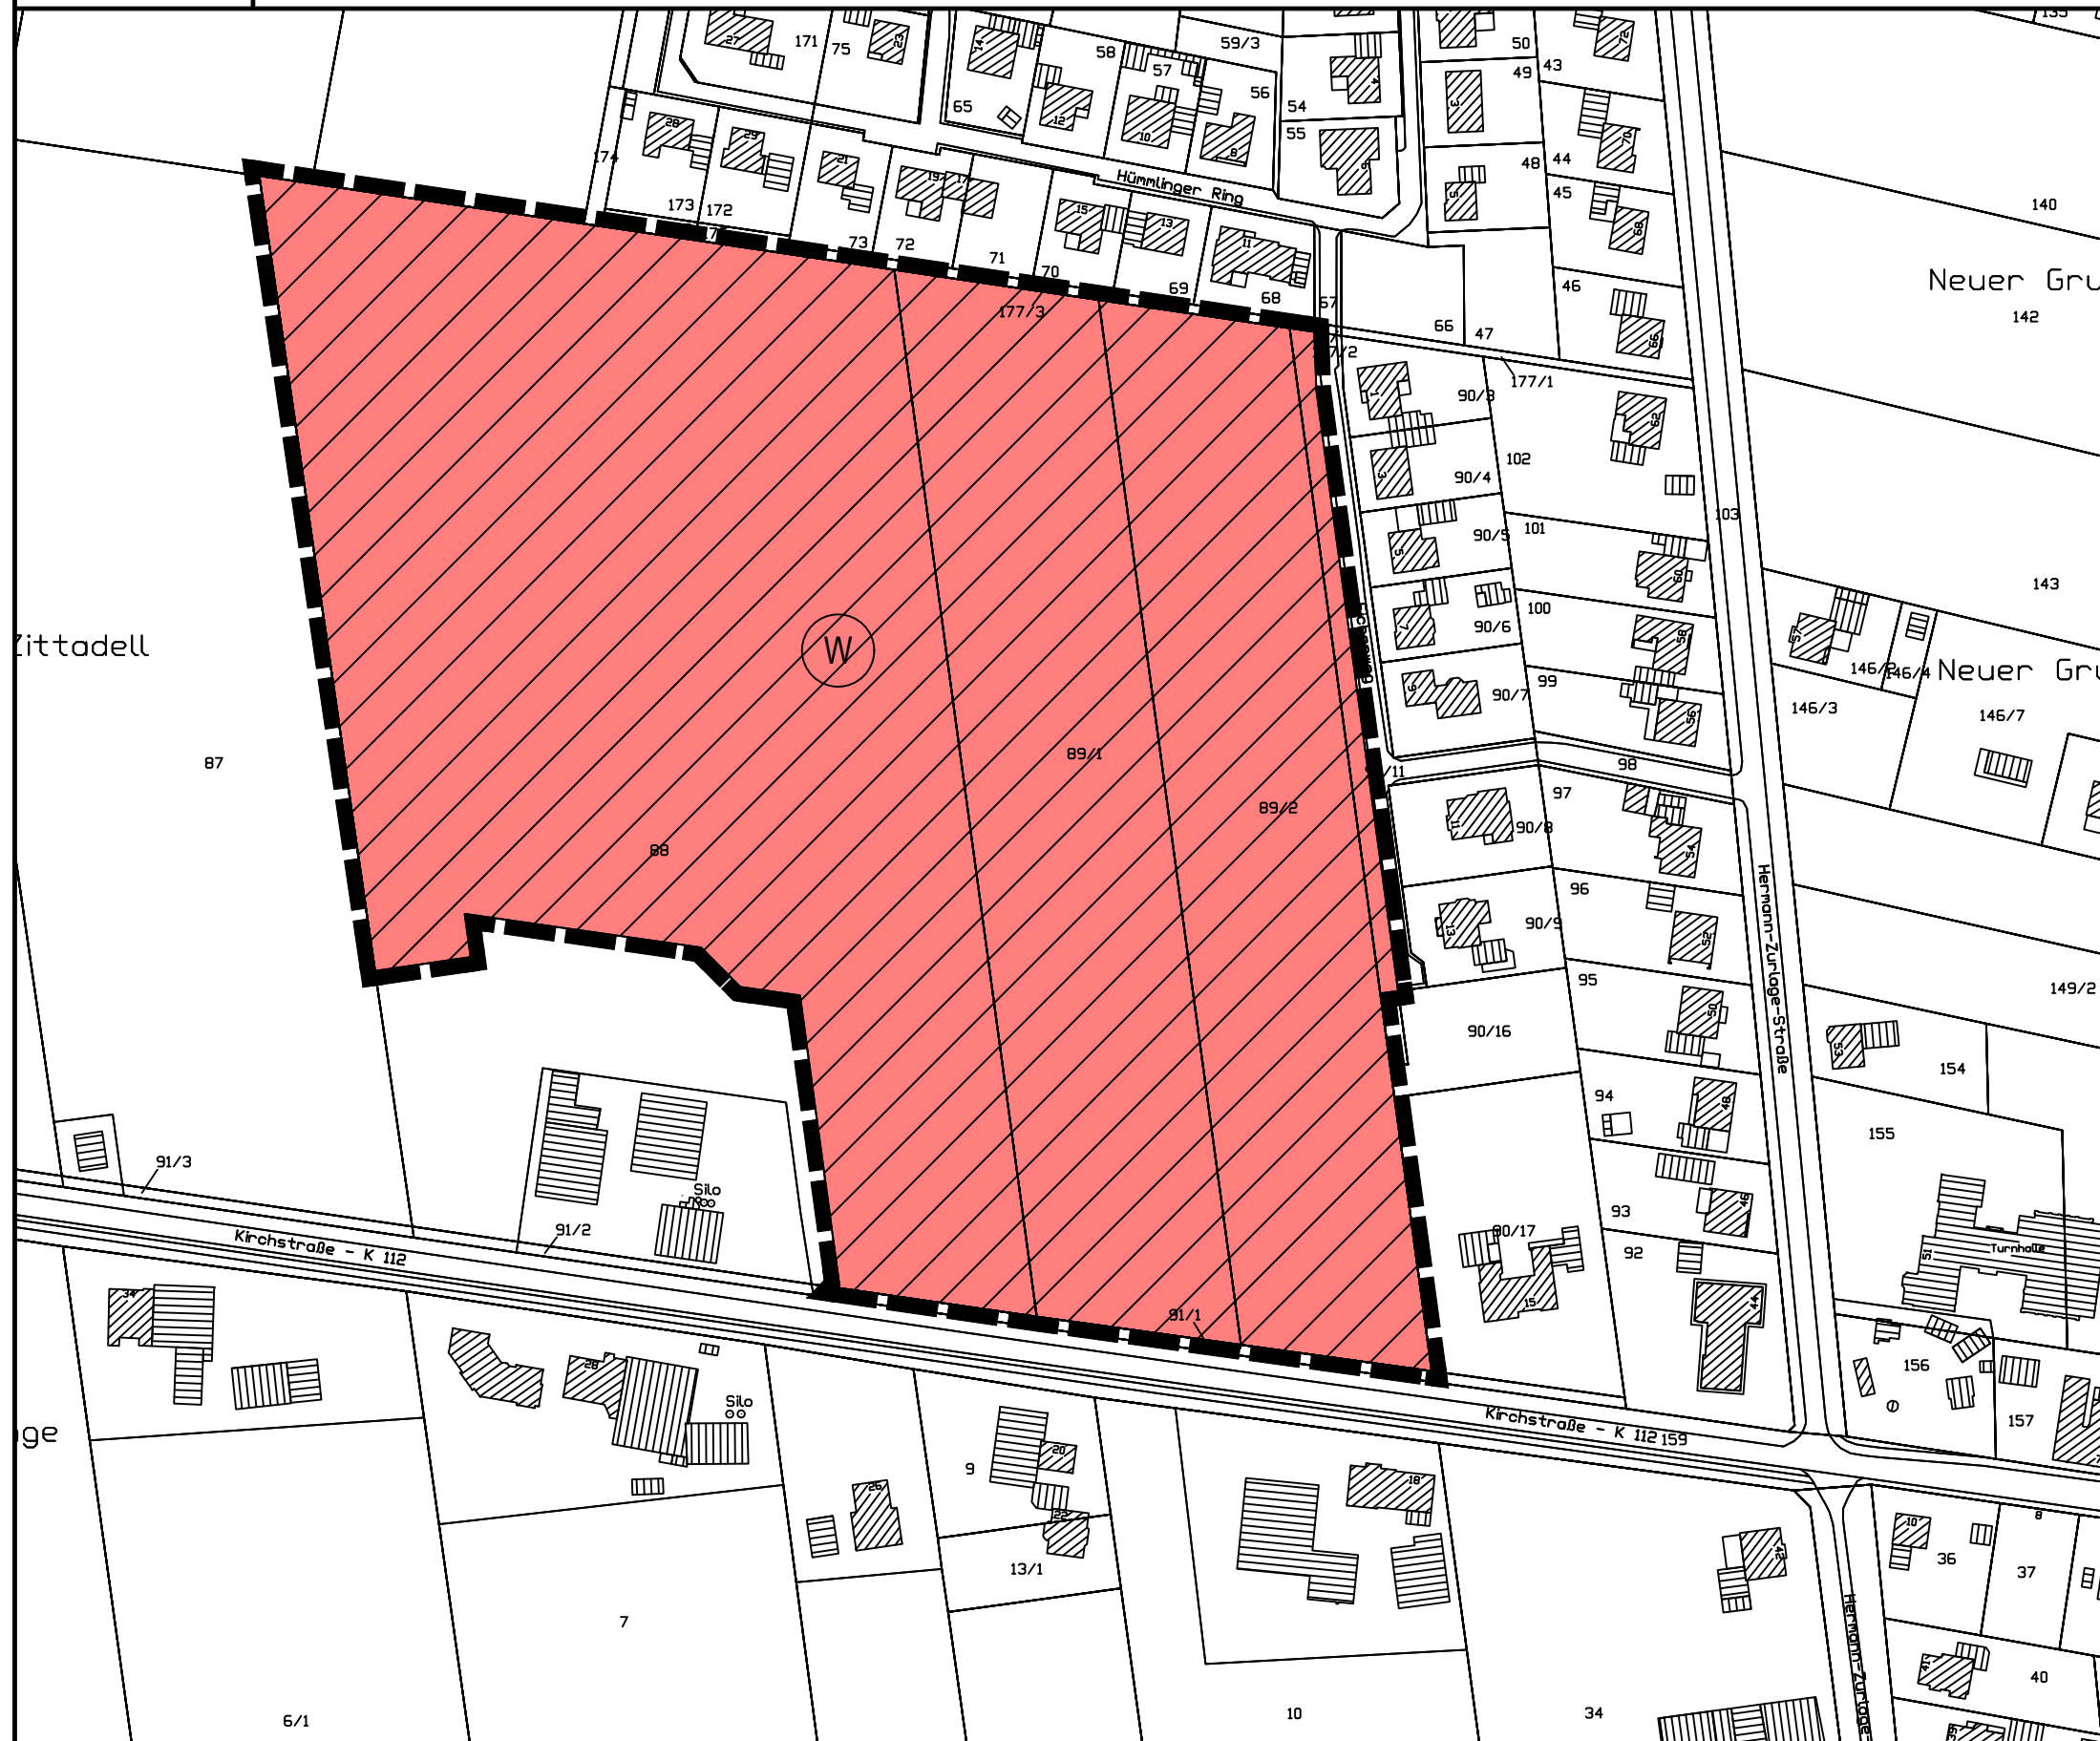

Planzeichenerklärung

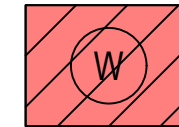

Wohnbauflächen



Grenze des räumlichen Geltungsbereiches



Maßstab: 1 : 2.000, Stand: 26.01.2024

Quelle: Auszug aus den Geodaten des Landesamtes für
LGLN Geoinformation und Landesvermessung Niedersachsen © 2022