


Samtgemeinde Dörpen

150. Änderung des Flächennutzungsplanes "Wohnbauflächen in der Mitgliedsgemeinde Neubörger"

- Übersichtskarte -

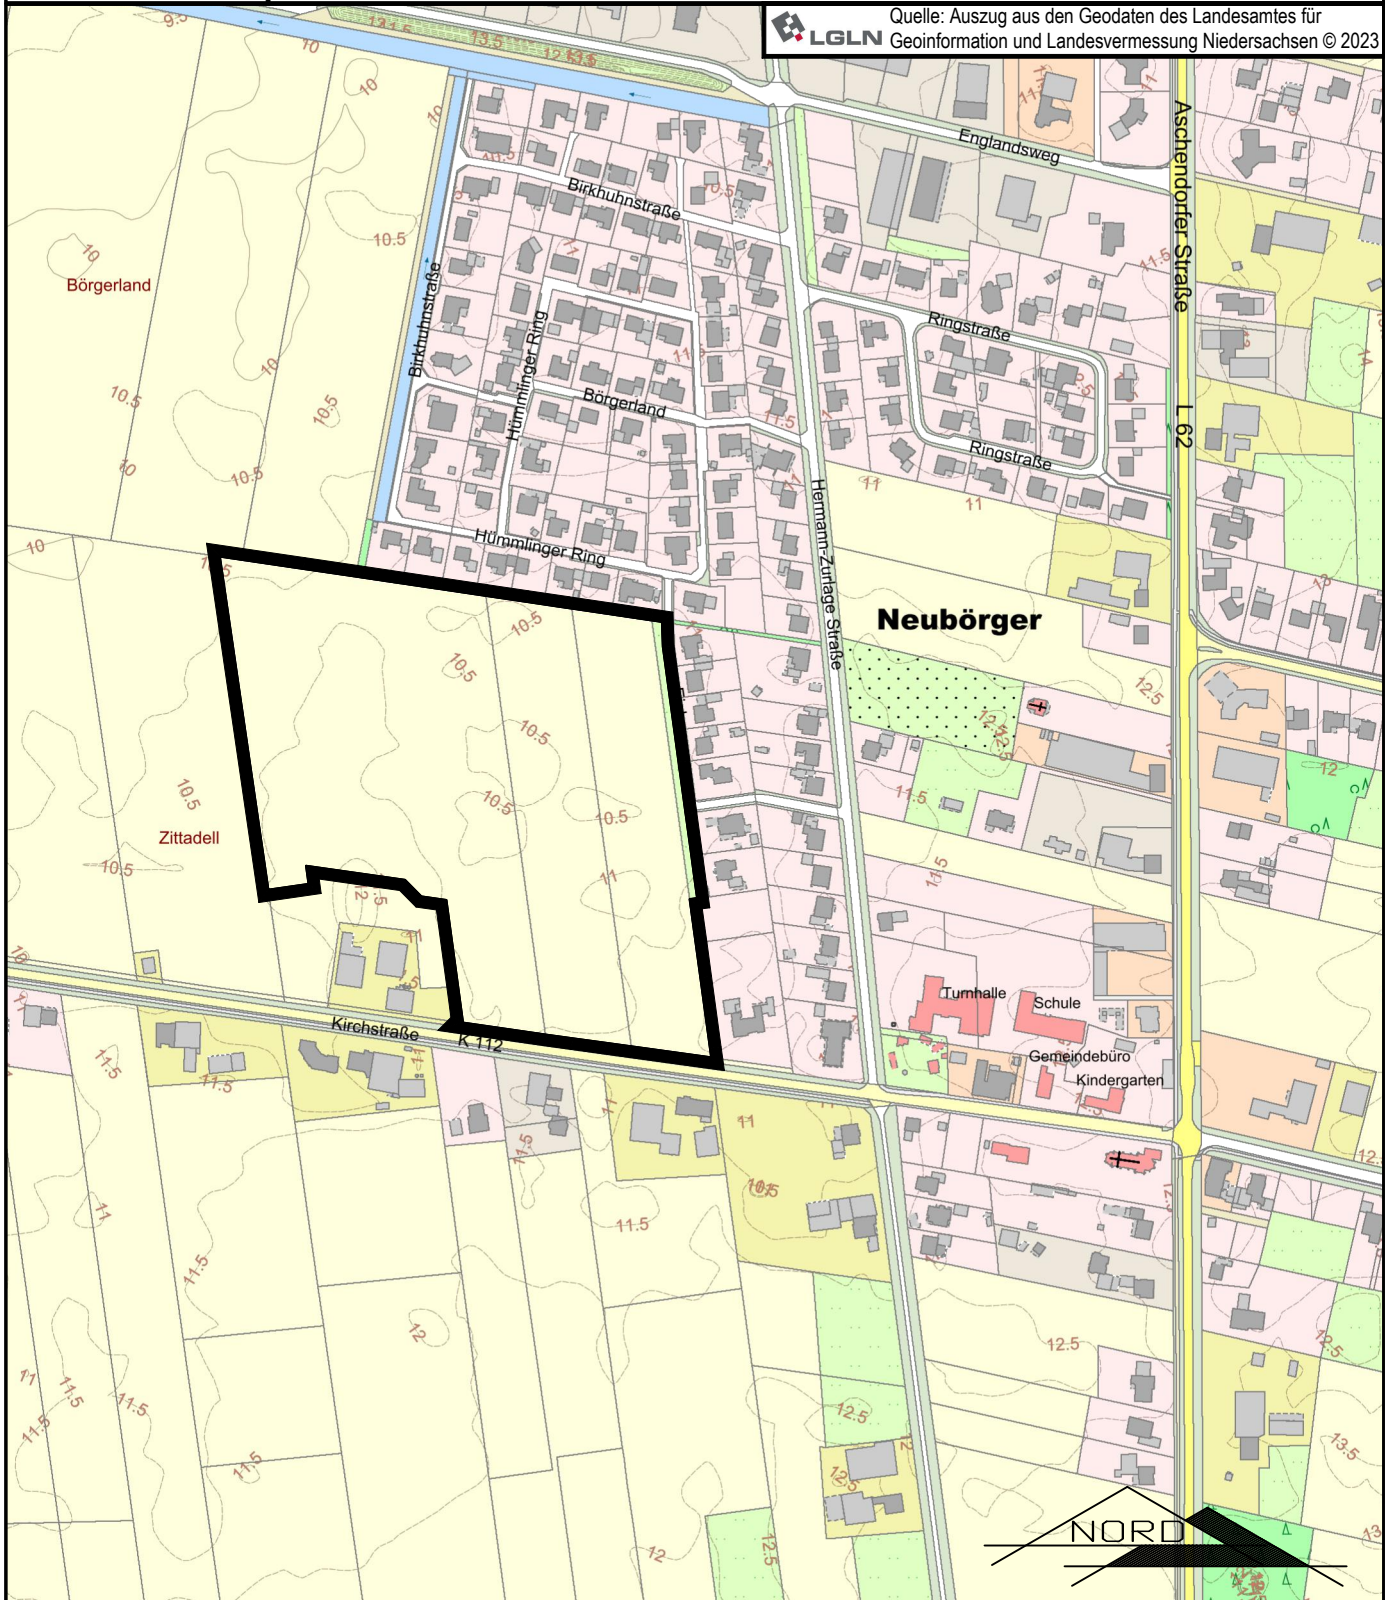

 Grenze des räumlichen Geltungsbereichs

M. 1 : 5.000
Stand: 26.01.2024