




Gemeinde Neubörger

Bebauungsplan Nr. 31 "Erweiterung Nördlich Kirchstraße" - Übersichtskarte -

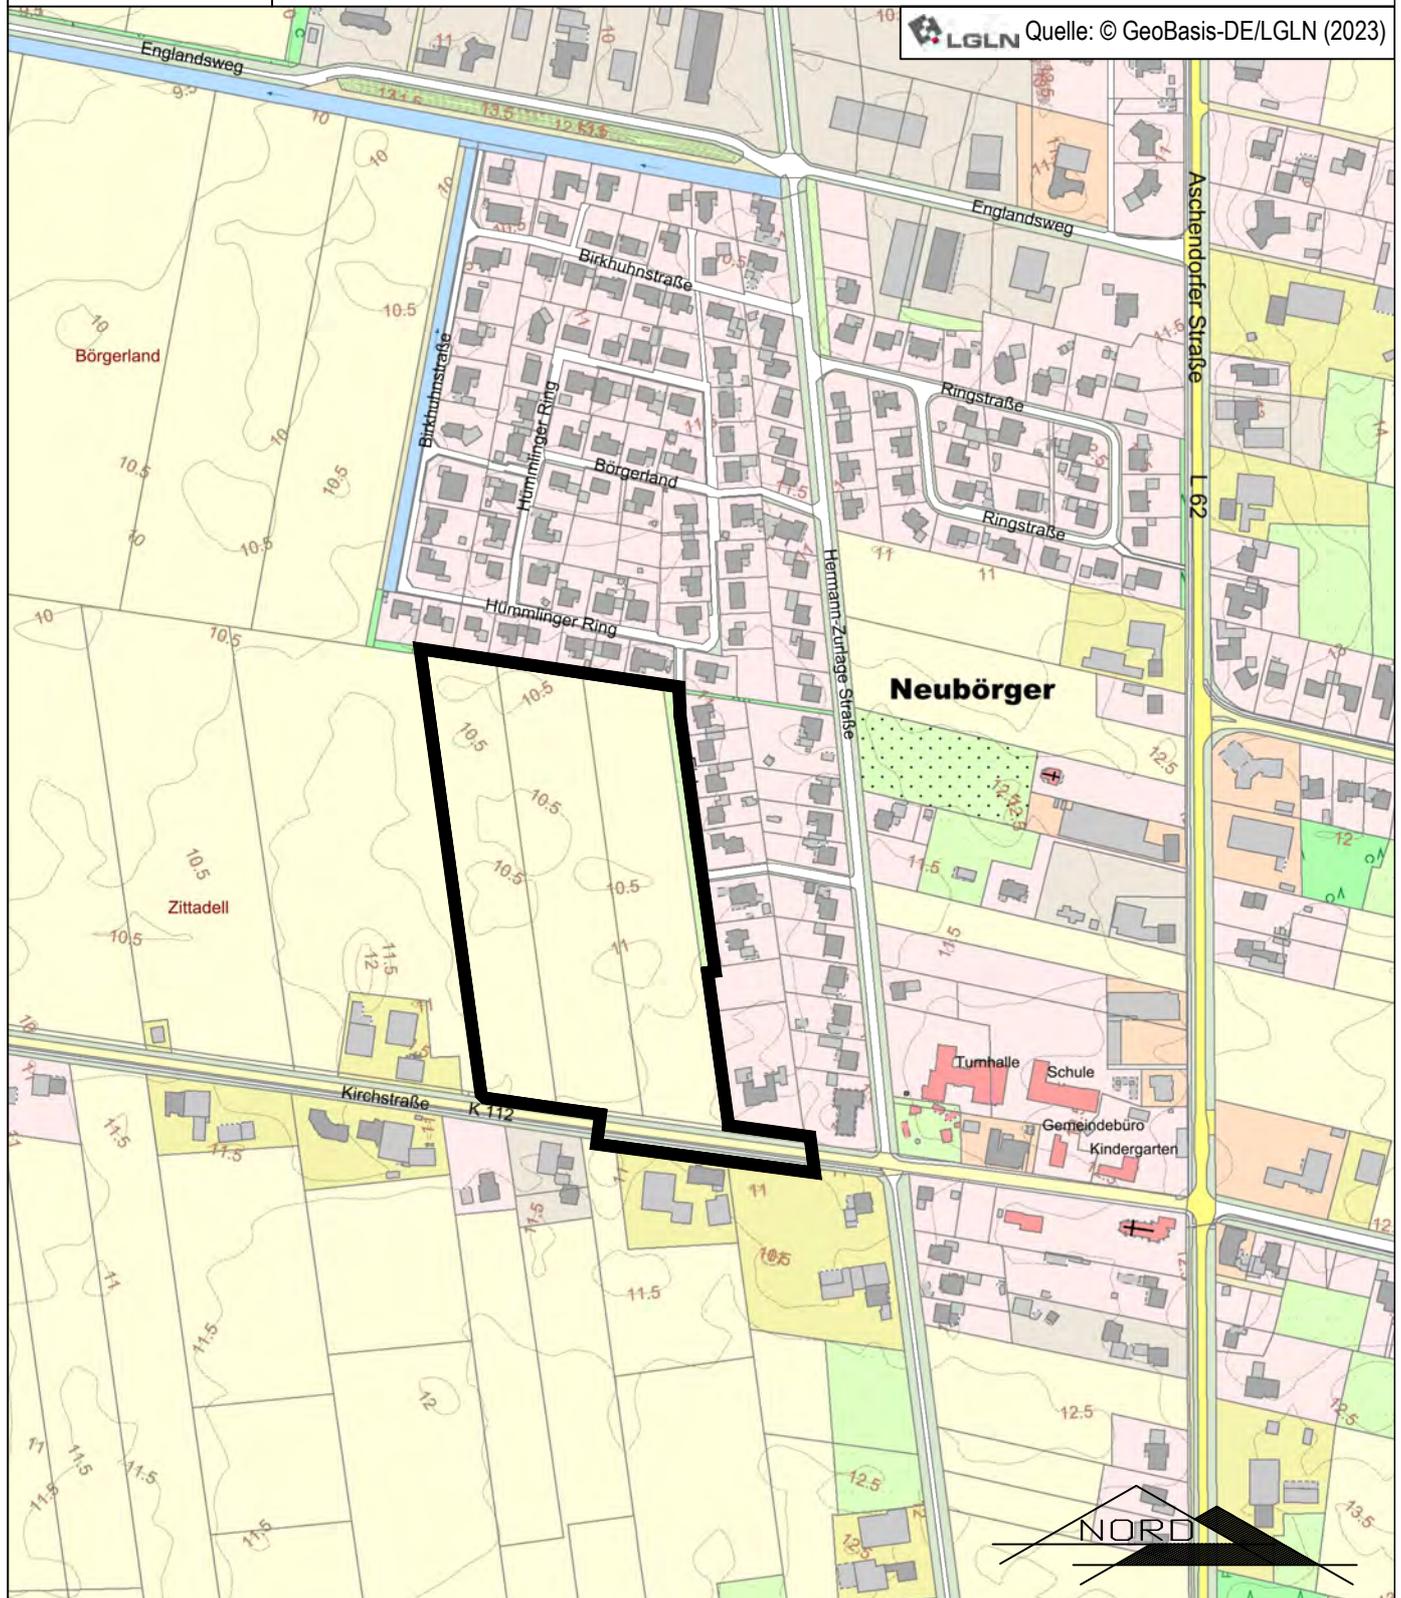

 Grenze des räumlichen Geltungsbereichs

M. 1 : 5.000
Stand: 11.07.2024