


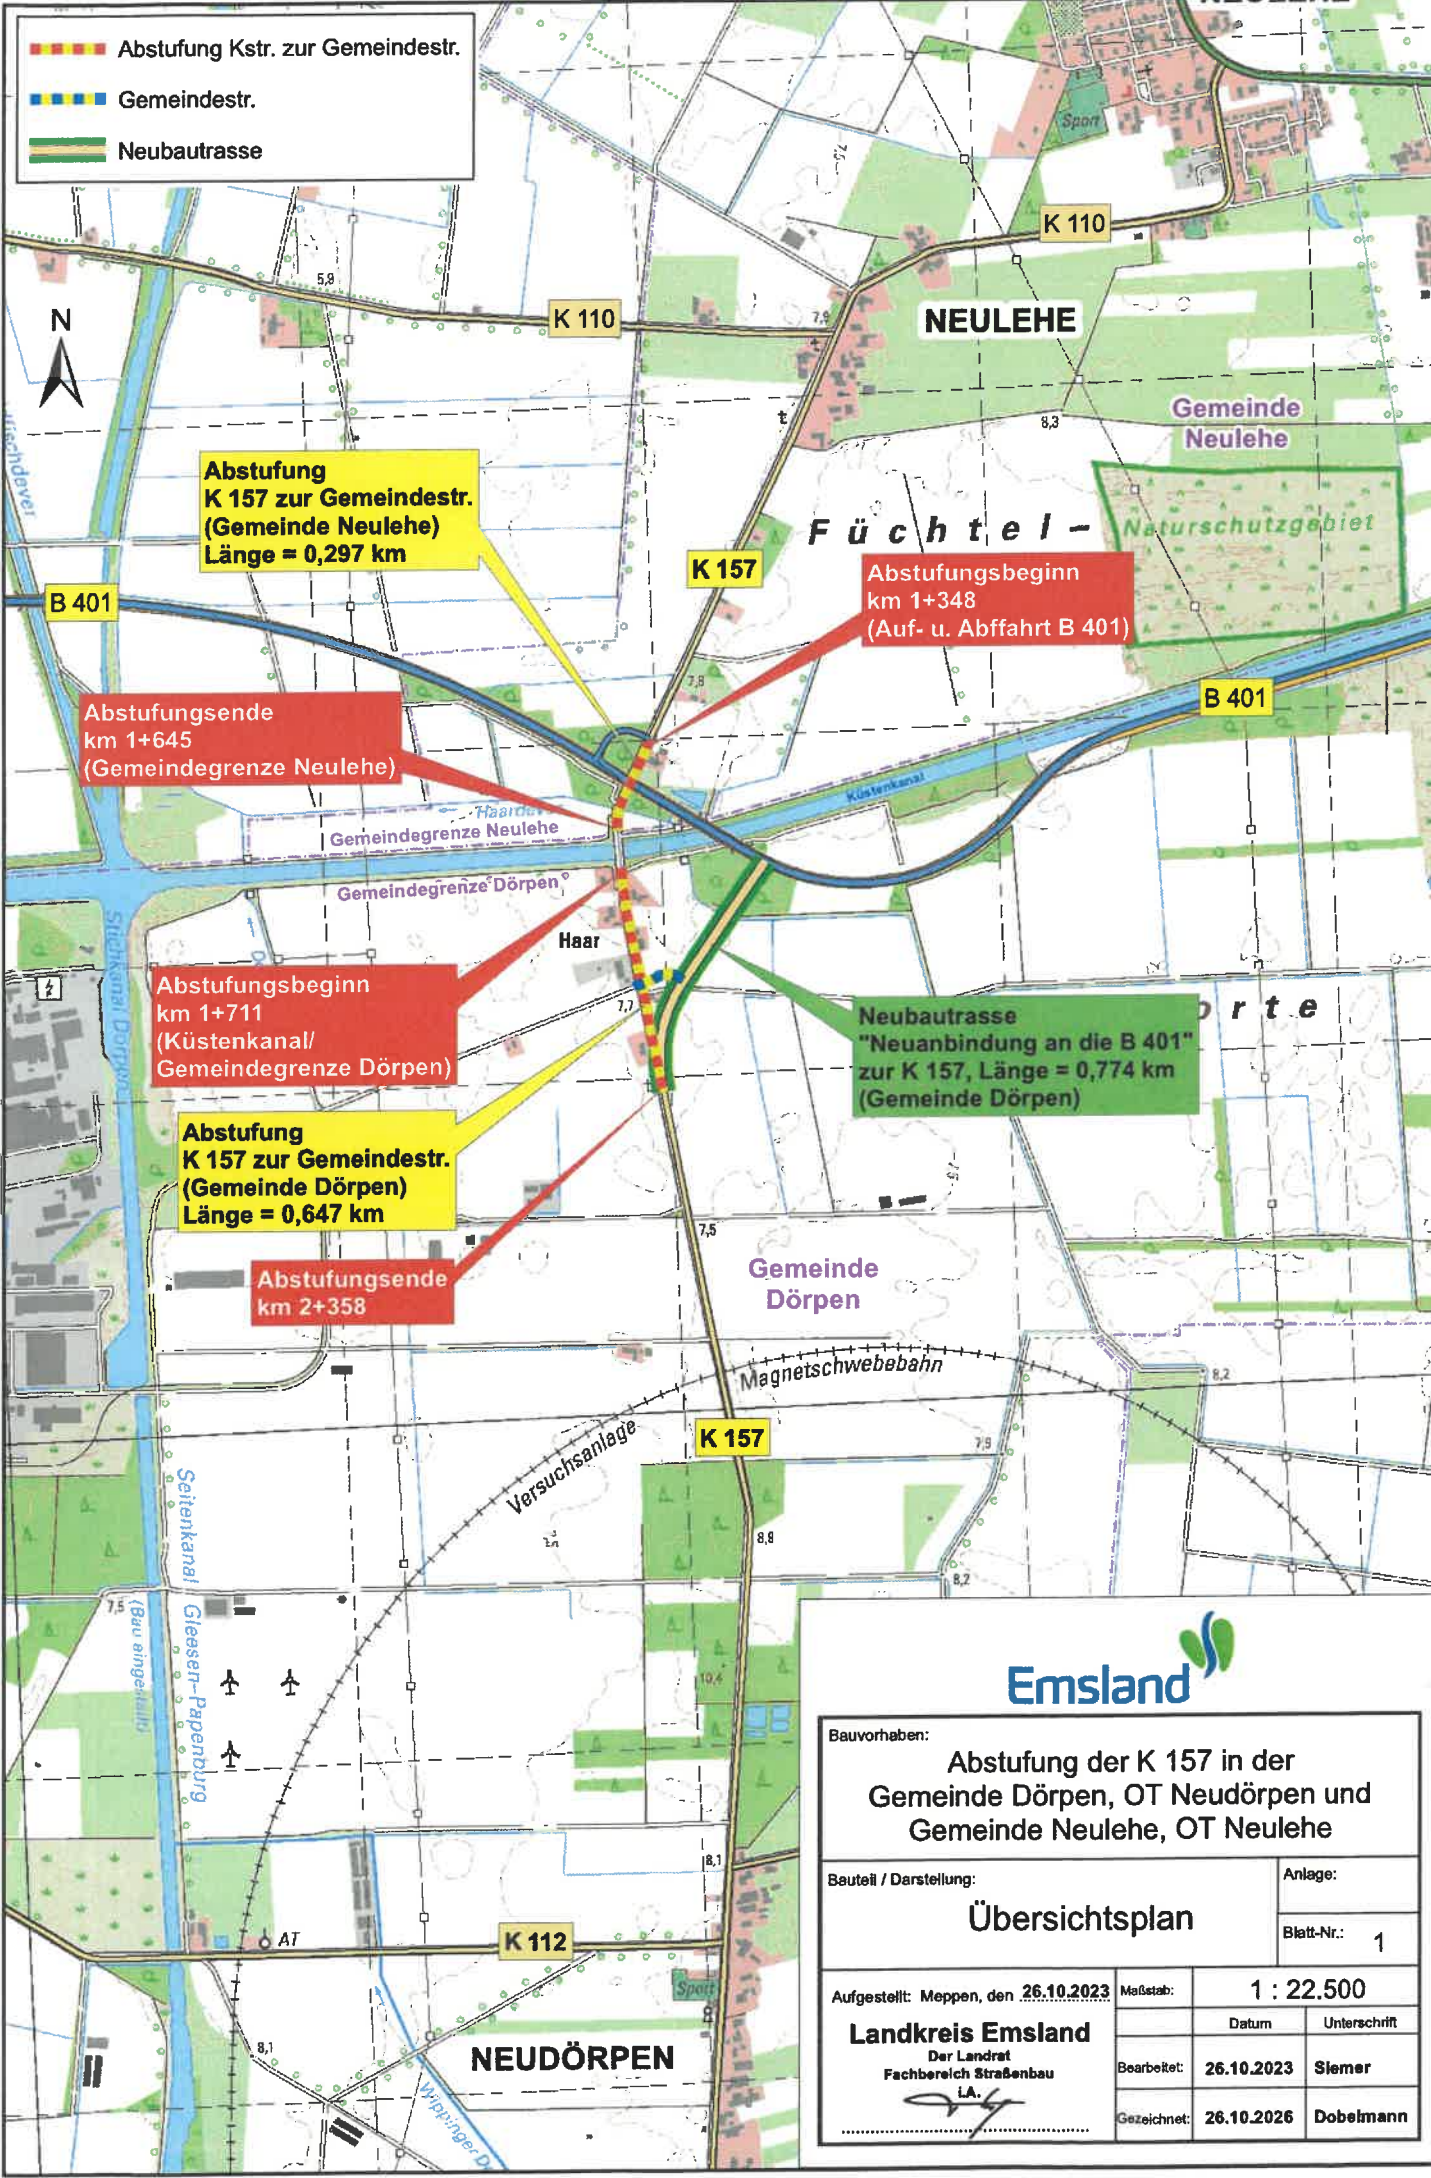


-  Abstufung Kstr. zur Gemeindestr.
-  Gemeindestr.
-  Neubaurasse



Bauvorhaben:		<b>Abstufung der K 157 in der Gemeinde Dörpen, OT Neudörpen und Gemeinde Neulehe, OT Neulehe</b>	
Bauteil / Darstellung:		<b>Übersichtsplan</b>	
		Anlage:	
		Blatt-Nr.:	1
Aufgestellt: Meppen, den 26.10.2023	Maßstab:	1 : 22.500	
<b>Landkreis Emsland</b> Der Landrat Fachbereich Straßenbau i.A.		Datum	Unterschrift
		Bearbeitet: 26.10.2023	Siemer
		Gezeichnet: 26.10.2026	Dobelmann