




# Gemeinde Kluse

## Bebauungsplan Nr. 32 "Nördlich Koopsweg"

- Übersichtskarte -

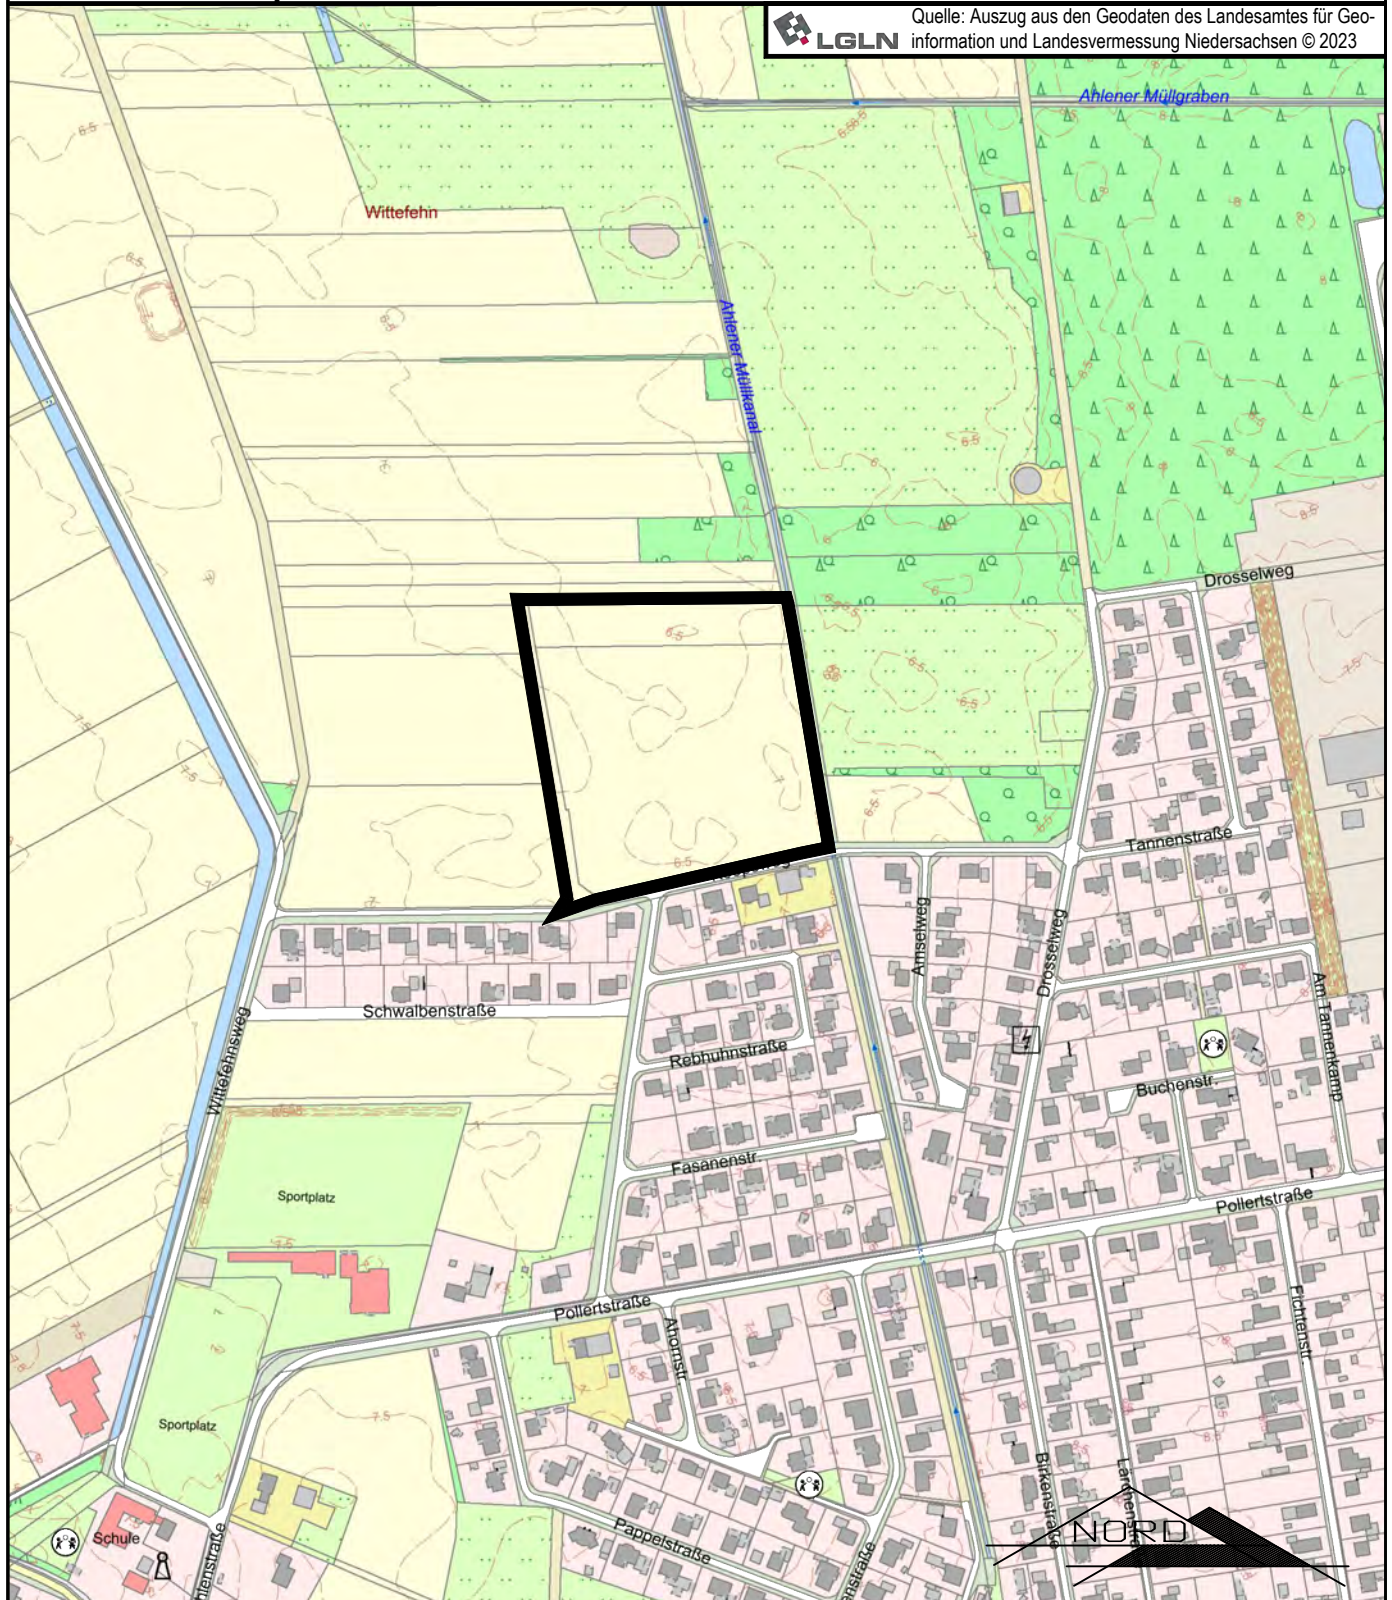

— Grenze des räumlichen Geltungsbereiches

M. 1 : 5.000  
Stand: 19.06.2024