

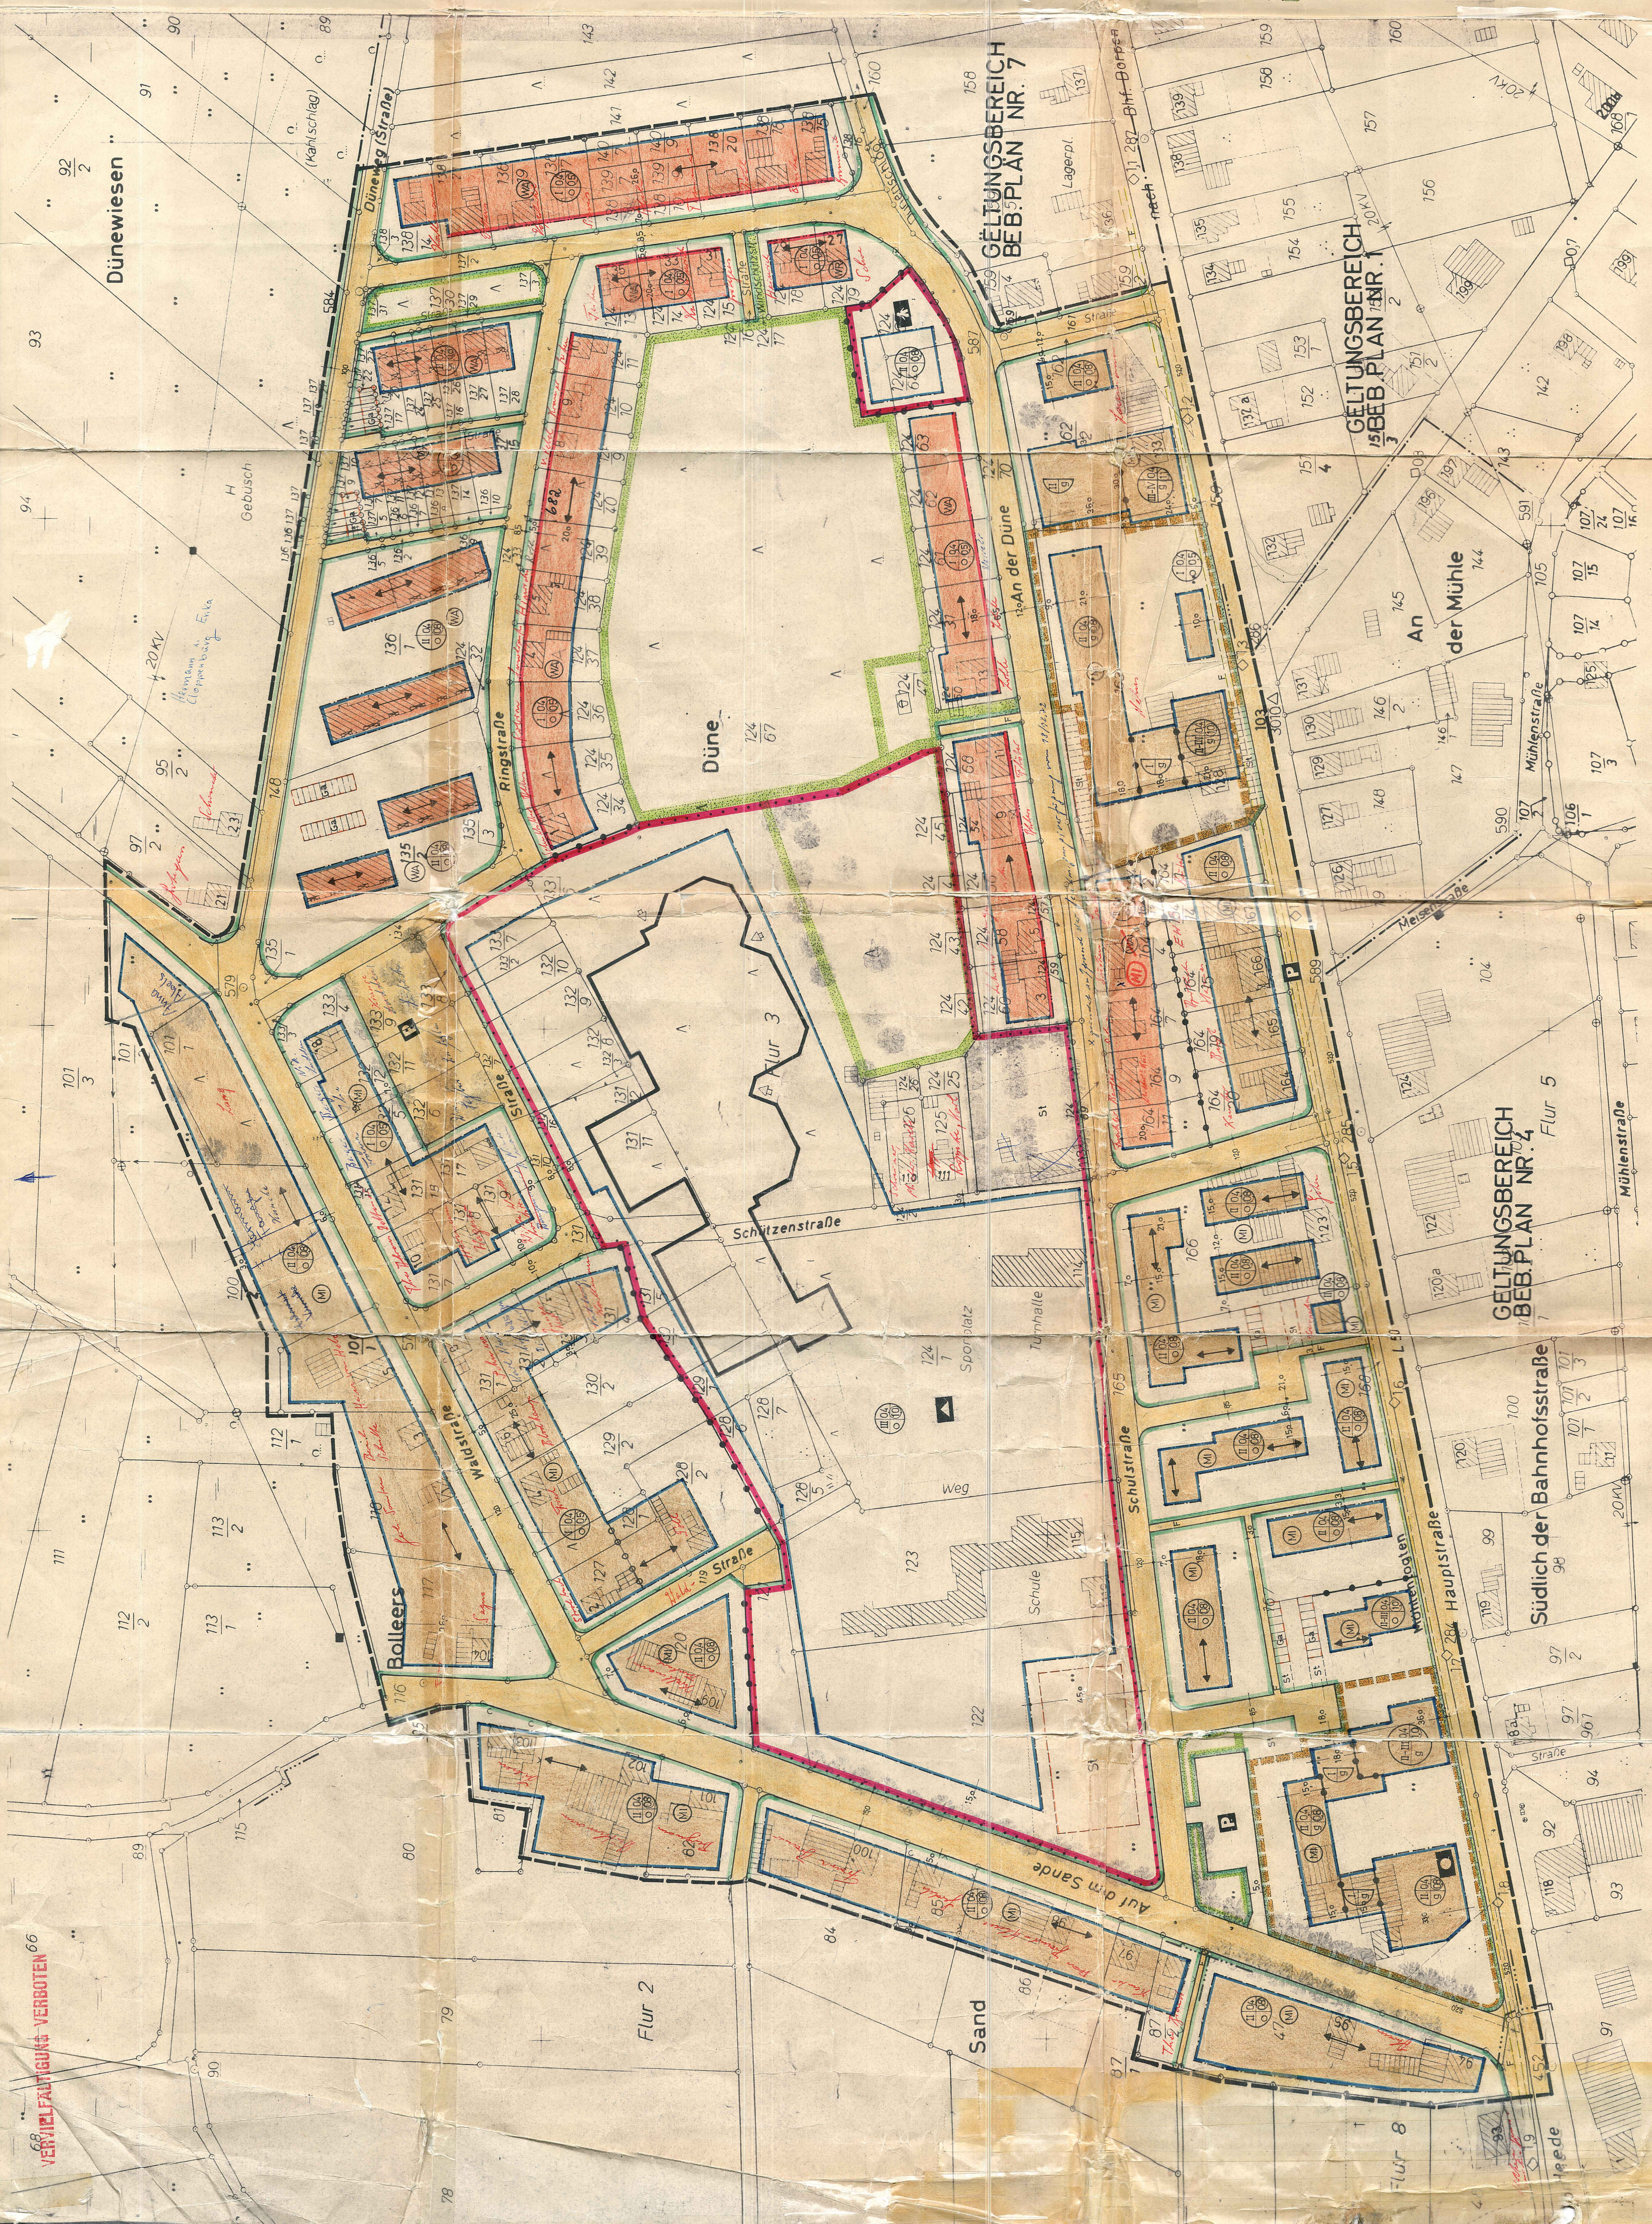
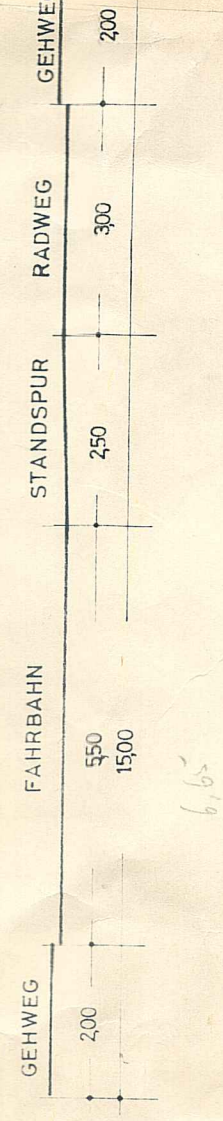
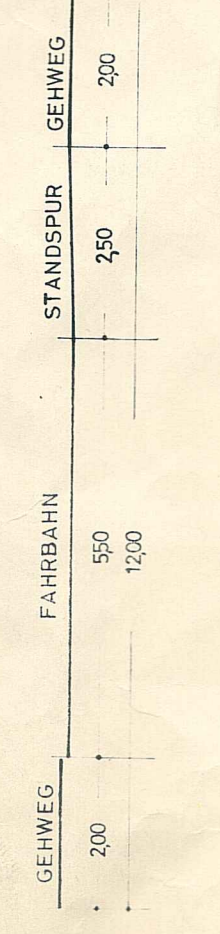



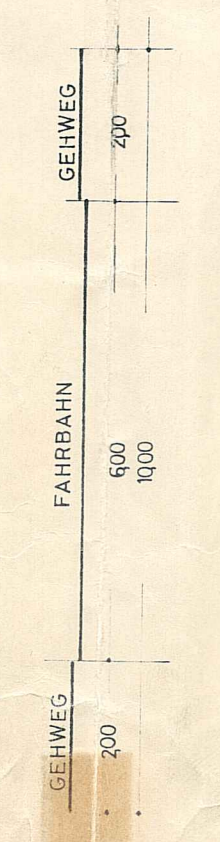

M 1:100

STRASSENPROFIL

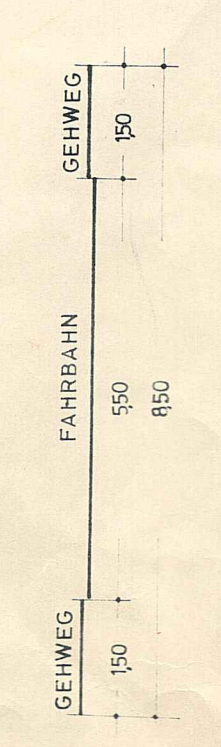

LEGENDE

- 1. ART UND MASS BAULICHER NUTZUNG
 - WA ALLGEMEINES WOHNGEBIET
 - MI MISCHEGEBIET
 - GE MEINBEDARFSFLÄCHE
 - S SCHULE
 - K KINDERGARTEN
- 2. SONSTIGE DARSTELLUNGEN
 - GRENZE DES RÄUMLICHEN GELTUNGSBEREICHES DES BEBAUUNGSPLANES
 - BAUFLINIE
 - BAUGRENZE
 - ABGRENZUNG UNTERSCHIEDLICHER NUTZUNG
 - STRASSENVERKEHRSFLÄCHE MIT STRASSENBEDECKUNGSLINIE
 - RUSSWEG
 - ÖFFENTLICHE PARKFLÄCHE
 - STIELPLATZ
 - GARAGEN
 - STELLUNG BAULICHER ANLAGEN
 - ABGRENZUNG UNTERSCHIEDLICHER STELLUNG BAULICHER ANLAGEN
 - GRÜNLÄCHEN
 - MIT ERHALTENDE BAUMBESTAND
 - FERNWELELEITUNG
 - KINDERSPIELPLATZ
 - SICHTDREIECK

BEBAUUNGSPLAN NR. 2 "DÜNE" DER GEMEINDE DÖRPEN

LANDKREIS ASCHENDORF - HÜMLING

DER RAT DER GEMEINDE DÖRPEN HAT AM 19.12.1972 GEM. § 5 S. 2 (1) BAUG. VOM 23.6.1950 (S. 347) DIE AUFSTELLUNG DIESES PLANES BESCHLOSSEN

BÜRGERMEISTER

BEARBEITET

OSNABRÜCKER FÜR STADTBESAU U. ORTSPLANUNG

OSNABRÜCKER DEN 4.1.1972

Rechnungen für Statik und Tragwerke

Ortsplan Nr. 1/1972

Telefon 2 5126 und 2 59 50

DER BEB. PLAN MIT BEGRÜNDUNG HAT EINEN MONAT VOM 19.12.1972 BIS 19.1.1973 ZU DEN ANW. DER GEMEINDE DÖRPEN AUSGELEGEN. ORT UND ZEIT DER ÖFFENTLICHEN AUSLEGUNG WURDEN AM 27.12.72 ÖFFENTLICH BEKANTGEMACHT.



DÖRPEN

DER BEB. PLAN IST GEM. § 5 S. 2 (1) BAUG. VOM 23.6.1950 (S. 347) DURCH DEN RAT DER GEMEINDE DÖRPEN ALS SATZUNG BESCHLOSSEN WORDEN.

BÜRGERMEISTER

DÖRPEN

DER BEB. PLAN IST GEM. § 5 S. 2 (1) BAUG. VOM 23.6.1950 (S. 347) DURCH DEN RAT DER GEMEINDE DÖRPEN ALS SATZUNG BESCHLOSSEN WORDEN.

BÜRGERMEISTER

DÖRPEN

Landkreis Aschendorf - Hümmling

Gemarkung Dörpen

Flur 2, 3 u. 5

Ungef. Maßstab 1:1000

Kostenbuch Nr. I 2294/71

A Nr. 822/70