

FIDES

Immissionsschutz &
Umweltgutachter

Immissionsschutztechnischer Bericht Nr. G20089.1/01

über die Durchführung einer geruchstechnischen Untersuchung für ein geplantes Wohngebiet bzw. zur 139. Änderung des Flächennutzungsplanes (Wohnbauflächen nördlich Am Sportpark) in der Mitgliedsgemeinde Neulehe

Auftraggeber

Samtgemeinde Dörpen
Hauptstraße 25
26892 Dörpen

Bearbeiter

Dipl.-Ing. Ursula Lebkücher

Berichtsdatum

04.05.2020

Fides Immissionsschutz & Umweltgutachter GmbH
Kiefernstr. 14-16, 49808 Lingen

0591 - 14 20 35 2-0 | 0591 - 14 20 35 2-9 (Fax) | info@fides-ingenieure.de

www.fides-ingenieure.de

Zusammenfassung der Ergebnisse

Die Samtgemeinde Dörpen plant die Ausweisung von Wohnbauflächen, bzw. die 139. Änderung des Flächennutzungsplanes (Wohnbauflächen, nördlich Am Sportpark) in der Mitgliedsgemeinde Neulehe.

Im Rahmen des Bauleitplanverfahrens sollte eine geruchstechnische Untersuchung zur Ermittlung der Geruchsmissionssituation im Plangebiet erfolgen.

Bei der Ermittlung der Gesamtbelastung an Geruchsmissionen für die Bebauungsplanfläche werden alle Betriebe berücksichtigt, die auf das Plangebiet einwirken, mindestens jedoch alle im 600 m-Radius um das Plangebiet befindlichen Betriebe.

Mittels Ausbreitungsberechnung wurde anhand der ermittelten Geruchsemissionen die Zusatzbelastung an Geruchsmissionen für die landwirtschaftlichen Betriebe LW 11, LW 12 und LW 13 ermittelt und als 2 %-Isolinie in der Anlage 3 dargestellt. Wie die Ergebnisse zeigen, haben diese landwirtschaftlichen Betriebe keinen Einfluss auf das Plangebiet.

Entsprechend wurden für das Plangebiet die Betriebe LW 1 bis 10 bei der Ermittlung der Gesamtbelastung an Geruchsmissionen berücksichtigt. Das Ergebnis ist in der Anlage 4 dargestellt.

Wie das Ergebnis zeigt, beträgt die Gesamtbelastung an Geruchsmissionen an den umliegenden Immissionspunkten maximal 10 % der Jahresstunden.

Der in der GIRL für Wohn- und Mischgebiete angegebene maßgebliche Immissionswert für die Gesamtbelastung an Geruchsmissionen von 10 % der Jahresstunden wird eingehalten.

Mögliche Erweiterungsabsichten der landwirtschaftlichen Betriebe wurden nicht berücksichtigt. Wie das Ergebnis der Ermittlung der Gesamtbelastung an Geruchsmissionen für das Plangebiet zeigt, beträgt die Gesamtbelastung an Geruchsmissionen an dem östlich vorhandenen Wohngebiet bereits über 10 % der Jahresstunden.

Somit kann davon ausgegangen werden, dass das Plangebiet die nördlich und östlich gelegenen landwirtschaftlichen Betriebe nicht weiter einschränkt als das bereits vorhandene Wohngebiet.

Im südlich vorgelagerten Wohngebiet beträgt die Gesamtbelastung an Geruchsimmissionen ebenso wie im Plangebiet maximal 7 % der Jahresstunden. Somit werden die südlich und südwestlich gelegenen landwirtschaftlichen Betriebe in ihren Erweiterungsabsichten auch nicht weiter eingeschränkt als durch das bereits vorhandene Wohngebiet.

Der nachstehende immissionsschutztechnische Bericht wurde nach bestem Wissen und Gewissen mit größter Sorgfalt erstellt und besteht aus 19 Seiten, 5 Anlagen sowie einer separaten Anlage.

Lingen, den 04.05.2020 UL/Co

Fides Immissionsschutz & Umweltgutachter GmbH

geprüft durch: 
i. A. Manuel Schmitz, B.Eng.

erstellt durch: i. A. Dipl.-Ing. Ursula Lebkücher

Geschäftsführung: 
Dipl.-Ing. Thomas Drost

INHALTSVERZEICHNIS

	<u>Seite</u>
1 Aufgabenstellung	5
1.1 Allgemeine Angaben zum Vorhaben und zum Ziel der Immissionsprognose.....	5
1.2 Örtliche Verhältnisse	5
1.3 Anlagenbeschreibung.....	5
2 Beurteilungsgrundlagen.....	6
2.1 Gerüche	6
3 Emissionsermittlung	10
3.1 Gerüche	10
4 Ausbreitungsberechnung.....	13
4.1 Quellparameter	13
4.2 Deposition	13
4.3 Meteorologische Daten	13
4.4 Rechengebiet.....	14
4.5 Rauigkeitslänge.....	14
4.6 Komplexes Gelände.....	14
4.7 Statistische Sicherheit.....	15
5 Ergebnisse der Ausbreitungsberechnung.....	16
5.1 Geruchsimmissionen.....	16
6 Literaturverzeichnis	18
7 Anlagen.....	19

TABELLENVERZEICHNIS

Tabelle 1 Immissionswerte der GIRL [2]	6
Tabelle 2 Gewichtungsfaktoren f der einzelnen Tierarten [2].....	8
Tabelle 3 Standardwerte für die Tierlebensmasse [3]	10
Tabelle 4 Geruchsstoffemissionsfaktoren [3]	11

1 Aufgabenstellung

1.1 Allgemeine Angaben zum Vorhaben und zum Ziel der Immissionsprognose

Die Samtgemeinde Dörpen plant die Ausweisung von Wohnbauflächen bzw. die 139. Änderung des Flächennutzungsplanes (Wohnbauflächen, nördlich Am Sportpark) in der Mitgliedsgemeinde Neulehe. Eine Übersichtskarte ist in der Anlage 1 dargestellt.

Im Rahmen des Bauleitplanverfahrens soll eine geruchstechnische Untersuchung zur Ermittlung der Geruchsmissionssituation im Plangebiet erfolgen.

In dieser Untersuchung wird die Vorgehensweise bei der Ermittlung der Emissionen und Immissionen erläutert. Dabei werden die Anforderungen an Immissionsprognosen gemäß den Vorgaben der VDI-Richtlinie 3783, Blatt 13 [1] berücksichtigt (Anlage 5).

1.2 Örtliche Verhältnisse

Die örtlichen Gegebenheiten wurden anhand eines Ortstermins am 22.04.2020 aufgenommen. Südlich des Plangebietes schließt die vorhandene Wohnbebauung an. Westlich und nördlich befinden sich landwirtschaftlich genutzte Flächen, die bisher unbebaut sind. Die landwirtschaftlichen Betriebe liegen nördlich, östlich und südlich des Plangebietes. Insgesamt handelt es sich vorwiegend um ebene Flächen, deren Höhenunterschiede für die Ausbreitungsberechnung nicht relevant sind.

1.3 Anlagenbeschreibung

Auf den landwirtschaftlichen Betrieben werden Kühe, Rinder, Schweine, Pferde, Hähnchen und Legehennen gehalten. Die Emissionen entstehen hauptsächlich durch die Tierhaltung in den Stallgebäuden. Des Weiteren sind Silagemieten vorhanden und es befindet sich eine Biogasanlage im Beurteilungsgebiet.

2 Beurteilungsgrundlagen

2.1 Gerüche

Geruchsimmissionen werden anhand der im Juli 2009 durch das niedersächsische Ministerium für Umwelt und Klimaschutz herausgegebenen Geruchsimmissions-Richtlinie (GIRL) [2] beurteilt. Eine Geruchsimmission ist zu beurteilen, wenn sie nach ihrer Herkunft aus Anlagen erkennbar, d. h. abgrenzbar gegenüber Gerüchen aus dem Kraftfahrzeugverkehr oder dem Hausbrandbereich ist. Als erhebliche Belästigung gilt eine Geruchsimmission dann, wenn die in Tabelle 1 angegebenen Immissionswerte überschritten werden. Die Immissionswerte werden als relative flächenbezogene Häufigkeiten der Geruchsstunden in Prozent der Jahresstunden angegeben.

Tabelle 1 Immissionswerte der GIRL [2]

Wohn-/Mischgebiete	Gewerbe-/Industriegebiete	Dorfgebiete
0,10	0,15	0,15

Sonstige Gebiete, in denen sich Personen nicht nur vorübergehend aufhalten, sind den entsprechenden Nutzungsgebieten in Tabelle 1 zuzuordnen.

In den Auslegungshinweisen zur GIRL [2] ist nach Nummer 3.1 bei der Zuordnung von Immissionswerten eine Abstufung entsprechend der Baunutzungsverordnung (BauNVO) nicht sachgerecht. Bei einer Geruchsbeurteilung ist die tatsächliche Nutzung zugrunde zu legen.

"Im Außenbereich sind (Bau-) Vorhaben entsprechend § 35 Abs. 1 Baugesetzbuch (BauGB) nur ausnahmsweise zulässig. Ausdrücklich aufgeführt werden landwirtschaftliche Betriebe. Gleichzeitig ist das Wohnen im Außenbereich mit einem immissionsschutzrechtlichen geringeren Schutzanspruch verbunden. Vor diesem Hintergrund ist es möglich, unter Prüfung der speziellen Randbedingungen des Einzelfalles bei der Geruchsbeurteilung im Außenbereich einen Wert bis zu 0,25 für landwirtschaftliche Gerüche heranzuziehen."

Entsprechend ist für den landwirtschaftlich geprägten Außenbereich ein Immissionswert von 0,25 als angemessen zu erachten. Bei Wohnhäusern mit Tierhaltung bleibt die eigene Tierhaltung unberücksichtigt.

Die Immissionswerte beziehen sich auf die Gesamtbelastung (IG) an Geruchsimmissionen, welche sich aus der Summe der vorhandenen Belastung (IV) und der Zusatzbelastung (IZ) der untersuchten Anlage ergibt:

$$IG = IV + IZ$$

Wird die zu beurteilende Geruchsimmission durch Tierhaltungsanlagen verursacht, wird eine belästigungsrelevante Kenngröße IG_b berechnet und mit den Immissionswerten aus Tabelle 1 verglichen. Die Berechnung der belästigungsrelevanten Kenngröße IG_b erfolgt durch die Multiplikation der Gesamtbelastung IG mit dem Faktor f_{gesamt} :

$$IG_b = IG \times f_{gesamt}$$

Der Faktor f_{gesamt} berechnet sich aus:

$$f_{gesamt} = \left(\frac{1}{H_1 + H_2 + \dots + H_n} \right) \times (H_1 \times f_1 + H_2 \times f_2 + \dots + H_n \times f_n)$$

Dabei ist $n = [1; 2; 3; 4]$ und

$$H_1 = r_1$$

$$H_2 = \min(r_2, r - H_1)$$

$$H_3 = \min(r_3, r - H_1 - H_2)$$

$$H_4 = \min(r_4, r - H_1 - H_2 - H_3)$$

mit

$r \triangleq$ Geruchshäufigkeit aus Summe aller Emissionen (unbewertete Geruchshäufigkeit)

$r_1 \triangleq$ Geruchshäufigkeit für die Tierart Mastgeflügel

$r_2 \triangleq$ Geruchshäufigkeit ohne Wichtung

$r_3 \triangleq$ Geruchshäufigkeit für die Tierart Mastschweine; Sauen

$r_4 \triangleq$ Geruchshäufigkeit für die Tierart Milchkühe mit Jungtieren

und

$f_1 \triangleq$ Gewichtungsfaktor für die Tierart Mastgeflügel

$f_2 \triangleq$ Gewichtungsfaktor i (z.B. Tierarten ohne Gewichtungsfaktor)

$f_3 \triangleq$ Gewichtungsfaktor für die Tierart Mastschweine; Sauen

$f_4 \triangleq$ Gewichtungsfaktor für die Tierart Milchkühe mit Jungtieren

Die Gewichtungsfaktoren der einzelnen Tierarten sind in Tabelle 2 aufgeführt. Für die Tierarten, für die in Tabelle 2 kein Gewichtungsfaktor dargestellt ist, ist die tierartspezifische Geruchshäufigkeit ohne Gewichtungsfaktor zu berücksichtigen.

Tabelle 2 Gewichtungsfaktoren f der einzelnen Tierarten [2]

Tierartspezifische Geruchsqualität	Gewichtungsfaktor f
Mastgeflügel (Puten, Masthähnchen)	1,5
Mastschweine, Sauen (bis zu einer Tierplatzzahl von ca. 5.000 Mastschweinen bzw. unter Berücksichtigung der jeweiligen Umrechnungsfaktoren für eine entsprechende Anzahl von Zuchtsauen)	0,75
Milchkühe mit Jungtieren (einschließlich Mastbullen und Kälbermast, sofern diese zur Geruchsimmissionsbelastung nur unwesentlich beitragen)	0,5

Für Güllebehälter, Maissilage und Festmistlager wird der jeweilige tierartspezifische Gewichtungsfaktor berücksichtigt. Aufgrund der Nähe zu den Stallgebäuden ist eine Überlagerung der Geruchsfahnen zu erwarten, sodass keine Unterscheidung der Geruchsquellen möglich ist. Da bei den Untersuchungen zur Festlegung der Gewichtungsfaktoren keine Angaben zum Vorkommen von Grassilagen vorlagen, wird für Grassilage kein tierartspezifischer Gewichtungsfaktor berücksichtigt.

Für das Plangebiet mit der geplanten Ausweisung als Allgemeines Wohngebiet (WA) ist der Immissionswert von 0,10, entsprechend einer relativen flächenbezogenen Häufigkeit der Geruchsstunden von 10 %, heranzuziehen.

3 Emissionsermittlung

Die Ermittlung der Geruchsemissionen erfolgt auf Grundlage der VDI-Richtlinie 3894, Blatt 1 [3]. Dort werden der Stand der Haltungstechnik und der Maßnahmen zur Emissionsminderung bei der Haltung von Schweinen, Rindern, Geflügel und Pferden beschrieben. Der Anwendungsbereich bezieht sich vor allem auf Emissionsquellen für Ställe, Nebeneinrichtungen zur Lagerung und Behandlung von Fest- und Flüssigmist sowie Geflügelkot und zur Lagerung bzw. Aufbereitung bestimmter Futtermittel (Silagen) und auf Flächen außerhalb von Ställen, auf denen sich Tiere bewegen können [3].

Die Tierzahlen wurden von der Samtgemeinde Dörpen zur Verfügung gestellt. Die ermittelten Emissionen der landwirtschaftlichen Betriebe werden nicht in diesem Bericht aufgeführt, sondern werden dem Auftraggeber zum internen Gebrauch separat zur Verfügung gestellt.

3.1 Gerüche

Der Geruchsstoffstrom einer Anlage wird aus der Anzahl der Tiere, der in Tabelle 3 angegebenen mittleren Tiermasse in Großvieheinheiten (GV/Tier) und dem spezifischen, auf die Tiermasse bezogenen Emissionsfaktor, angegeben in GE/(s · GV) (siehe Tabelle 4) berechnet. Die Emissionen der Flächenquellen werden aus dem Produkt aus Quellfläche (m²) und des auf die Fläche bezogenen Emissionsfaktors (GE/(s · m²)) gebildet.

Tabelle 3 Standardwerte für die Tierlebensmasse [3]

Tierart, Produktionsrichtung	mittlere Tierlebensmasse in GV/Tier
Schwein	
Mastschweine (25 kg bis 110 kg)	0,13
Niedertragende und leere Sauen, Eber (150 kg)	0,30
Sauen mit Ferkeln (bis 10 kg)	0,40
Aufzuchtferkel (bis 25 kg)	0,03
Jungsauen (bis 90 kg)	0,12
Geflügel	
Legehennen	0,0034
Masthähnchen (bis 42 Tage)	0,0020

Tabelle wird fortgesetzt

Tabelle 3 Fortsetzung

Tierart, Produktionsrichtung	mittlere Tierlebensmasse in GV/Tier
Rind	
Kühe und Rinder (über 2 Jahre)	1,2
Weibliche Rinder (1 bis 2 Jahre)	0,6
Weibliche Rinder (0,5 bis 1 Jahr)	0,4
Pferde	
über 3 Jahre	1,1

Tabelle 4 Geruchsstoffemissionsfaktoren [3]

Tierart, Produktionsrichtung / Haltungsverfahren	Geruchsstoffemissionsfaktor in GE/(s · GV)
Schweine	
Schweinemast, Flüssigmist-/Festmistverfahren	50
Warte- und Deckbereich (Sauen, Eber)	22
Abferkel- und Säugebereich (Sauen mit Ferkeln)	20
Ferkelaufzucht	75
Jungsauenaufzucht	50
Geflügel	
Legehennenhaltung, Bodenhaltung mit Volierengestellen, Kotband	30
Hähnchenmast, Bodenhaltung	60
Rind	
Milchvieh- und Mutterkuhhaltung, alle Haltungsverfahren (inkl. Kälber bis 6 Monate)	12
Jungrinderhaltung (weiblich)	12
Pferde	
	10
Art der Flächenquelle	Geruchsstoffemissionsfaktor in GE/(s · m ²)
Futtersilage (Anschnittsfläche)	
Mais	3
Gras	6

Alle Geruchsquellen werden mit einer kontinuierlichen Geruchemission (8.760 Stunden/Jahr) bei der Ausbreitungsberechnung berücksichtigt, sofern keine anderen Ansätze beschrieben werden.

Die zu erwartenden Emissionen der Biogasanlage werden hauptsächlich durch die Anschnittsfläche der Silage sowie durch die Lagerung von Hähnchenmist hervorgerufen. Gemäß den Zweifelsfragen zur GIRL [4] wird für die Emissionen der Biogasanlage der Gewichtungsfaktor 1,0 berücksichtigt, da diese gemäß der Geruchsimmissions-Richtlinie [2] mit Industrieanlagen gleichzusetzen sind.

Die Geruchsemissionen der Verbrennungsgase eines BHKW sind von der Geruchsart dem typischen Geruch von "Hausbrand" oder "KFZ" zuzuordnen und sind somit nicht abgrenzbar. Im Sinne der GIRL [2] sind diese Geruchsimmissionen nicht zu berücksichtigen und auch in Quellentfernungen wie im vorliegenden Fall nicht mehr wahrnehmbar.

Die Emissionen der weiteren Anlagenteile sind deutlich untergeordnet. Die Behälter sind beispielsweise mit einer gasdichten Abdeckung versehen, sodass keine relevanten Restemissionen zu erwarten sind. Aufgrund der Entfernung zum Plangebiet werden diese ebenfalls nicht berücksichtigt.

4 Ausbreitungsberechnung

Die Ausbreitungsberechnung wird mit dem Modell Austal2000 [5] durchgeführt. Die Berechnung der flächenbezogenen Häufigkeiten erfolgt mit dem Programm A2KArea (Programm AustalView, Version 9.6.3 TG,I). Dabei handelt es sich um die programmtechnische Umsetzung des in der TA Luft [6] festgelegten Partikelmodells der VDI-Richtlinie 3945, Blatt 3 [7].

4.1 Quellparameter

Beträgt die Schornsteinbauhöhe der landwirtschaftlichen Betriebe mehr als das 1,7-fache der Gebäudehöhen, ist die Berücksichtigung durch Rauigkeitslänge und Verdrängungshöhe gemäß TA Luft [6] ausreichend. Beträgt die Schornsteinhöhe weniger als das 1,7-fache der Gebäudehöhen und ist eine freie Abströmung gewährleistet, können die Einflüsse mit Hilfe eines diagnostischen Windfeldmodelles für Gebäudeumströmung berücksichtigt werden. Des Weiteren wird in der VDI-Richtlinie 3783, Blatt 13 [1] beschrieben, dass je nach Quellgeometrie Punkt-, Linien-, Flächen- oder Volumenquellen zu berücksichtigen sind. Beträgt die Quellhöhe demnach weniger als das 1,2-fache der Gebäudehöhe, ist die Quelle vom Erdboden bis zur Quellhöhe anzusetzen. Beträgt die Quellhöhe mehr als das 1,2-fache, ist eine Berücksichtigung von der halben Quellhöhe bis zur Quellhöhe ausreichend. Mehrere gleichartige benachbarte Quellen werden zusammengefasst. Der Einfluss der Bebauung der weiteren Quellen der landwirtschaftlichen Betriebe wird daher über die Modellierung der Quellen als vertikale Volumen- bzw. Linienquellen berücksichtigt. In Anlage 2 sind alle relevanten Quellparameter (Abmessungen, Größe etc.) angegeben.

4.2 Deposition

Bei der Berechnung von Geruchsmissionen wird die Häufigkeit einer definierten Geruchsstoffkonzentration in der Luft bewertet. Eine Deposition wird bei der Berechnung von Geruchsmissionen nicht berücksichtigt.

4.3 Meteorologische Daten

Die Ausbreitungsberechnung wird gemäß Nr. 4.6.4.1 der TA Luft [6] als Zeitreihenberechnung über ein Jahr auf Basis einer repräsentativen Jahreszeitreihe durchgeführt. Für den Standort Neulehe liegen keine meteorologischen Daten vor. Deshalb wird auf die Daten einer Messstation zurückgegriffen, deren meteorologischen Bedingungen vergleichbar sind. Die Messstation Papenburg ist ca. 8 km vom Anlagenstandort entfernt. An beiden Standorten liegen keine topografischen Besonderheiten vor.

Es sind aufgrund der lokalen Nähe keine gravierenden Abweichungen aufgrund von Kanalisierung, Windabschattung oder Düsenwirkung bezüglich der Windrichtungsverteilung oder der Windgeschwindigkeiten zu erwarten. Somit können die meteorologischen Daten der Messstation Papenburg für den Standort Neulehe angewendet werden.

Die zeitliche Repräsentanz für die Station Papenburg wurde anhand einer SRJ (Selektion Repräsentatives Jahr) ermittelt [8]. Für die Station Papenburg wurde aus mehrjährigen Zeitreihendaten (Bezugszeitraum 2008-2017) das repräsentative Jahr ermittelt. Anhand der Windrichtungssektoren und der Windgeschwindigkeitsklassen erfolgt eine Normierung und Sortierung. Das Jahr, welches den mittleren Verhältnissen in Bezug auf die betrachteten Jahre am besten entspricht, kann bezüglich der Windrichtung bzw. Windgeschwindigkeit als repräsentativ angesehen werden. Für die Station Papenburg wurde aus dem o. g. Bezugszeitraum das Jahr 2011 als repräsentativ ermittelt. Die Häufigkeitsverteilung der Windrichtungen ist in Anlage 2 grafisch dargestellt.

4.4 Rechengebiet

Gemäß Anhang 3 der TA Luft [6] ist das Rechengebiet ausreichend groß und das Raster so zu wählen, dass Ort und Betrag der Immissionsmaxima mit hinreichender Sicherheit bestimmt werden können. In dieser Untersuchung wurde ein Rechengebiet von 3.216 m x 3.344 m berücksichtigt. Die Kantenlänge des Austal2000 Rechengitters wurde an die Lage der Immissionspunkte angepasst (16 m).

4.5 Rauigkeitslänge

Die Bodenrauigkeit des Geländes wird durch die mittlere Rauigkeitslänge z_0 beschrieben. Gemäß Anhang 3 der TA Luft [6] ist die Rauigkeitslänge für ein kreisförmiges Gebiet um den Schornstein festzulegen, dessen Radius das 10-fache der Bauhöhe des Schornsteins beträgt. Dabei ist mindestens eine Schornsteinhöhe von 10 m zu berücksichtigen. Die Berechnung der Rauigkeitslänge erfolgt anhand der Landnutzungsklassen aus dem CORINE-Kataster. Die Landnutzungsklasse wurde durch Inaugenscheinnahme und Luftbildvergleich verifiziert. Für die Ausbreitungsberechnung wird eine Rauigkeitslänge z_0 von 0,50 m berücksichtigt.

4.6 Komplexes Gelände

Der Einfluss der Bebauung wird gemäß Kapitel 4.1 berücksichtigt. In dieser Untersuchung wurden in der Ausbreitungsberechnung keine Gebäude modelliert.

Das Beurteilungsgebiet ist eben. Die Berücksichtigung eines Windfeldmodelles ist daher nicht erforderlich.

4.7 Statistische Sicherheit

Gemäß Anhang 3 der TA Luft [6] ist in einer Ausbreitungsberechnung sicherzustellen, dass die modellbedingte statistische Unsicherheit, berechnet als statistische Streuung des berechneten Werts, bei einem Jahres-Immissionskennwert maximal 3 % vom Jahres-Immissionswert beträgt. Um dies zu gewährleisten wurde bei der Ausbreitungsberechnung eine ausreichende Partikelzahl (Qualitätsstufe $q_s=2$, entsprechend einer Partikelzahl von 8 s^{-1}) berücksichtigt. Zum Nachweis wurden im Bereich der umliegenden Immissionspunkte Analysepunkte festgelegt, die u. a. die statistische Unsicherheit ausweisen (Anlage 2).

5 Ergebnisse der Ausbreitungsberechnung

5.1 Geruchsimmissionen

Bei der Ermittlung der Gesamtbelastung an Geruchsimmissionen für die Bebauungsplanfläche werden alle Betriebe berücksichtigt, die auf das Plangebiet einwirken, mindestens jedoch alle im 600 m-Radius um das Plangebiet befindlichen Betriebe.

Mittels Ausbreitungsberechnung wurde anhand der ermittelten Geruchsemissionen die Zusatzbelastung an Geruchsimmissionen für die landwirtschaftlichen Betriebe LW 11, LW 12 und LW 13 ermittelt und als 2 %-Isolinie in der Anlage 3 dargestellt. Wie die Ergebnisse zeigen, haben diese landwirtschaftlichen Betriebe keinen Einfluss auf das Plangebiet.

Entsprechend wurden für das Plangebiet die Betriebe LW 1 bis 10 bei der Ermittlung der Gesamtbelastung an Geruchsimmissionen berücksichtigt. Das Ergebnis ist in der Anlage 4 dargestellt.

Wie das Ergebnis zeigt, beträgt die Gesamtbelastung an Geruchsimmissionen an den umliegenden Immissionspunkten maximal 10 % der Jahresstunden.

Der in der GIRL [2] für Wohn- und Mischgebiete angegebene maßgebliche Immissionswert für die Gesamtbelastung an Geruchsimmissionen von 10 % der Jahresstunden wird eingehalten.

Mögliche Erweiterungsabsichten der landwirtschaftlichen Betriebe wurden nicht berücksichtigt. Wie das Ergebnis der Ermittlung der Gesamtbelastung an Geruchsimmissionen für das Plangebiet zeigt, beträgt die Gesamtbelastung an Geruchsimmissionen an dem östlich vorhandenen Wohngebiet bereits über 10 % der Jahresstunden. Somit kann davon ausgegangen werden, dass das Plangebiet die nördlich und östlich gelegenen landwirtschaftlichen Betriebe nicht weiter einschränkt als das bereits vorhandene Wohngebiet.

Im südlich vorgelagerten Wohngebiet beträgt die Gesamtbelastung an Geruchsimmissionen ebenso wie im Plangebiet maximal 7 % der Jahresstunden. Somit werden die südlich und südwestlich gelegenen landwirtschaftlichen Betriebe in ihren Erweiterungsabsichten auch nicht weiter eingeschränkt als durch das bereits vorhandene Wohngebiet.

6 Literaturverzeichnis

- [1] VDI-Richtlinie 3783, Blatt 13, *Umweltmeteorologie, Qualitätssicherung in der Immissionsprognose*, Januar 2010.
- [2] GIRL (Geruchsimmissions-Richtlinie), *Verwaltungsvorschrift zur Feststellung und Beurteilung von Geruchsimmissionen*, 23.07.2009.
- [3] VDI-Richtlinie 3894, Blatt 1, *Emissionen und Immissionen aus Tierhaltungsanlagen, Haltungsverfahren und Emissionen, Schweine, Rinder, Geflügel, Pferde*, September 2011.
- [4] Länderübergreifendes GIRL-Expertengremium, *Zweifelsfragen zur Geruchsimmissions-Richtlinie (GIRL)*, 08.2017.
- [5] AUSTAL2000, *Version 2.6.11-WI-x*, Ingenieurbüro Janicke GbR, 26427 Dunum.
- [6] TA Luft, *Technische Anleitung zur Reinhaltung der Luft, Erste Allgemeine Verwaltungsvorschrift zum Bundes-Immissionsschutzgesetz*, 24.07.2002.
- [7] VDI-Richtlinie 3945, Blatt 3, *Umweltmeteorologie - Atmosphärische Ausbreitungsmodelle - Partikelmodell*, September 2000.
- [8] ArguSoft GmbH & Co. KG, *AUSTAL Met SRJ - Station Papenburg*, 20.07.2018.

7 Anlagen

Anlage 1: Übersichtslageplan

Anlage 2: Quellen-Parameter
Emissionen
Windrichtungs- und Geschwindigkeitsverteilung
Auszüge der Quell- und Eingabedateien der Ausbreitungsberechnung mit allen relevanten Quellparametern
Auswertung der Analysepunkte

Anlage 3: Zusatzbelastung an Geruchsimmissionen der Betriebe LW 11, LW 12 und LW 13


Anlage 4: Gesamtbelastung an Geruchsimmissionen

Anlage 5: Prüfliste für die Immissionsprognose [1]

Anlage 1: Übersichtslageplan

PROJEKT-TITEL:
Neulehe_01

Übersichtskarte

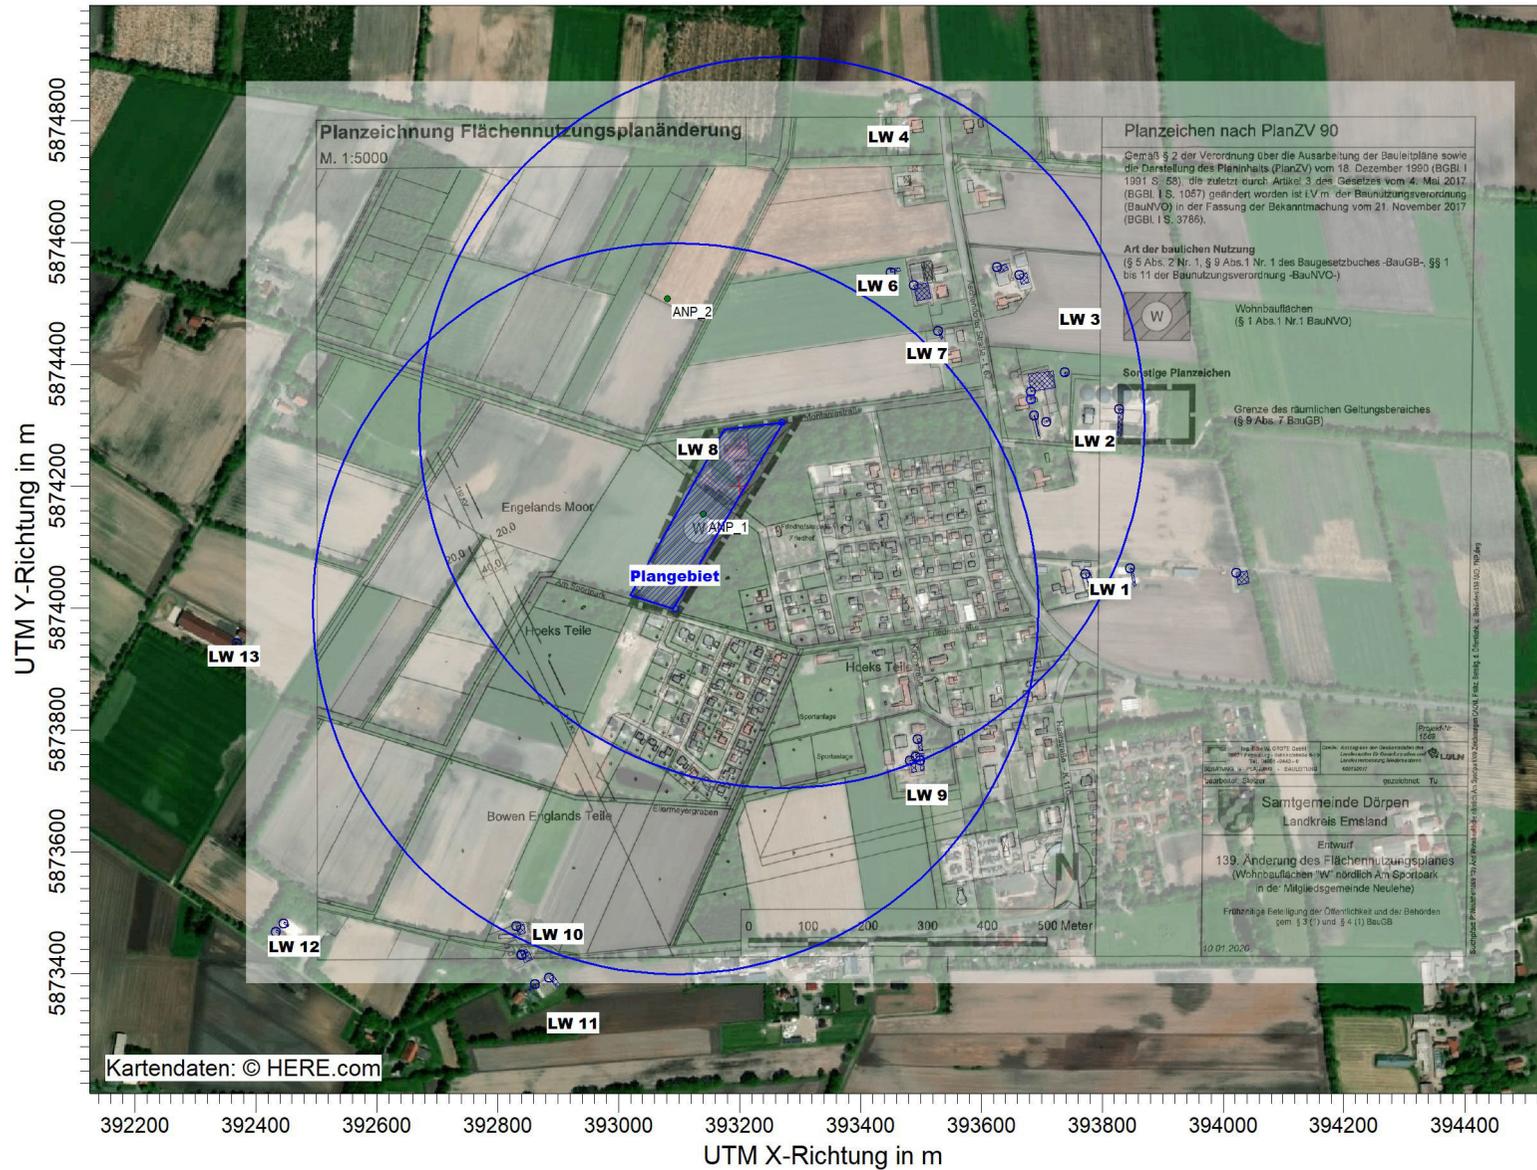

FIRMENNAME:

Fides Immissionsschutz & Umweltgutachter GmbH

BEARBEITER:

UL

DATUM:

30.04.2020

MAßSTAB:

1:12.500



FIDES

Immissionsschutz & Umweltgutachter

PROJEKT-NR.:

G20089.1

- Anlage 2:
- Quellen-Parameter
 - Emissionen
 - Windrichtungs- und Geschwindigkeitsverteilung
 - Auszüge der Quell- und Eingabedateien der Ausbreitungsberechnung mit allen relevanten Quellparametern
 - Auswertung der Analysepunkte

Quellen-Parameter

Projekt: Neulehe_02

Volumen-Quellen

Quelle ID	X-Koord. [m]	Y-Koord. [m]	Laenge X-Richtung [m]	Laenge Y-Richtung [m]	Laenge Z-Richtung [m]	Drehwinkel [Grad]	Emissions-hoehe [m]	Waerme-fluss [MW]	Austritts-geschw. [m/s]	Zeitskala [s]
QUE_1	393798,77	5874028,09	30,74	8,59	6,00	13,2	0,00	0,00	0,00	0,00
LW 1-1										
QUE_2	393772,33	5874056,08	26,97	8,64	5,50	285,0	0,00	0,00	0,00	0,00
LW 1-2										
QUE_3	393845,81	5874065,41	29,81	3,94	1,50	282,0	0,00	0,00	0,00	0,00
LW 1-3										
QUE_4	394021,92	5874058,41	20,45	18,44	1,00	278,7	0,00	0,00	0,00	0,00
LW 1-4										
QUE_5	393687,50	5874316,34	34,63	1,23	3,00	282,0	3,00	0,00	0,00	0,00
LW 2-1										
QUE_6	393707,66	5874305,62	6,41	1,95	3,00	10,5	3,00	0,00	0,00	0,00
LW 2-2										
QUE_7	393681,78	5874355,94	41,02	28,44	8,00	8,0	0,00	0,00	0,00	0,00
LW 2-4-8-10										
QUE_8	393737,96	5874387,67	5,90	4,21	3,75	270,0	3,75	0,00	0,00	0,00
LW 2-11										
QUE_9	393828,41	5874326,71	43,44	6,71	4,00	264,8	0,00	0,00	0,00	0,00
LW 2-12										
QUE_10	393662,43	5874547,16	16,03	12,92	6,50	284,0	0,00	0,00	0,00	0,00
LW 3-1										
QUE_11	393626,28	5874559,99	10,33	15,79	10,00	289,8	0,00	0,00	0,00	0,00
LW 3-2										
QUE_12	393488,50	5874529,94	25,12	23,84	2,00	280,5	0,00	0,00	0,00	0,00
LW 6-1										

Quellen-Parameter

Projekt: Neulehe_02

Quelle ID	X-Koord. [m]	Y-Koord. [m]	Laenge X-Richtung [m]	Laenge Y-Richtung [m]	Laenge Z-Richtung [m]	Drehwinkel [Grad]	Emissionshoehe [m]	Waerme-fluss [MW]	Austritts-geschw. [m/s]	Zeitskala [s]
QUE_13	393449,62	5874551,44	16,63	4,86	1,50	7,9	0,00	0,00	0,00	0,00
LW 6-2										
QUE_14	393528,01	5874455,59	14,99	4,33	5,00	291,0	0,00	0,00	0,00	0,00
LW 7-1										
QUE_15	393494,57	5873785,66	20,16	4,55	6,00	280,4	0,00	0,00	0,00	0,00
LW 9-1										
QUE_16	393491,92	5873756,57	13,24	4,70	6,00	2,9	0,00	0,00	0,00	0,00
LW 9-2										
QUE_17	393498,87	5873750,62	16,89	5,67	4,25	273,4	4,25	0,00	0,00	0,00
LW 9-3										
QUE_18	393482,34	5873750,62	20,99	7,87	6,00	277,2	0,00	0,00	0,00	0,00
LW 9-4										
QUE_19	392839,89	5873430,98	13,79	13,51	9,00	291,5	0,00	0,00	0,00	0,00
LW 10-1										
QUE_20	392831,33	5873478,43	14,72	12,16	5,00	282,2	0,00	0,00	0,00	0,00
LW 10-2										
QUE_21	392839,50	5873431,76	10,83	5,22	5,00	21,0	0,00	0,00	0,00	0,00
LW 10-3										
QUE_28	393457,51	5874754,68	17,25	12,14	2,00	0,0	0,00	0,00	0,00	0,00
LW 4-1										

Linien-Quellen

Quelle ID	X-Koord. [m]	Y-Koord. [m]	Laenge X-Richtung [m]	Laenge Z-Richtung [m]	Drehwinkel [Grad]	Emissionshoehe [m]	Schornstein-durchmesser [m]	Waerme-fluss [MW]	Austritts-geschw. [m/s]	Zeitskala [s]
QUE_27	393681,50	5874342,62		5,00	281,4	0,00	0,00	0,00	0,00	0,00
LW 2-5										

Emissionen

Projekt: Neulehe_02

Quelle: QUE_1 - LW 1-1					
	ODOR_050	ODOR_075	ODOR_100	ODOR_150	
Emissionszeit [h]:	8760	0	0	0	
Emissions-Rate [kg/h oder MGE/h]:	3,499E+0	0,000E+0	0,000E+0	0,000E+0	
Emission der Quelle [kg oder MGE]:	3,065E+4	0,000E+0	0,000E+0	0,000E+0	
Quelle: QUE_10 - LW 3-1					
	ODOR_050	ODOR_075	ODOR_100	ODOR_150	
Emissionszeit [h]:	0	8760	0	0	
Emissions-Rate [kg/h oder MGE/h]:	0,000E+0	1,170E+1	0,000E+0	0,000E+0	
Emission der Quelle [kg oder MGE]:	0,000E+0	1,025E+5	0,000E+0	0,000E+0	
Quelle: QUE_11 - LW 3-2					
	ODOR_050	ODOR_075	ODOR_100	ODOR_150	
Emissionszeit [h]:	0	8760	0	0	
Emissions-Rate [kg/h oder MGE/h]:	0,000E+0	7,981E+0	0,000E+0	0,000E+0	
Emission der Quelle [kg oder MGE]:	0,000E+0	6,992E+4	0,000E+0	0,000E+0	
Quelle: QUE_12 - LW 6-1					
	ODOR_050	ODOR_075	ODOR_100	ODOR_150	
Emissionszeit [h]:	8760	0	0	0	
Emissions-Rate [kg/h oder MGE/h]:	3,838E+0	0,000E+0	0,000E+0	0,000E+0	
Emission der Quelle [kg oder MGE]:	3,362E+4	0,000E+0	0,000E+0	0,000E+0	
Quelle: QUE_13 - LW 6-2					
	ODOR_050	ODOR_075	ODOR_100	ODOR_150	
Emissionszeit [h]:	8760	0	8760	0	
Emissions-Rate [kg/h oder MGE/h]:	1,620E-1	0,000E+0	3,240E-1	0,000E+0	
Emission der Quelle [kg oder MGE]:	1,419E+3	0,000E+0	2,838E+3	0,000E+0	
Quelle: QUE_14 - LW 7-1					
	ODOR_050	ODOR_075	ODOR_100	ODOR_150	
Emissionszeit [h]:	0	8760	0	0	
Emissions-Rate [kg/h oder MGE/h]:	0,000E+0	9,360E+0	0,000E+0	0,000E+0	
Emission der Quelle [kg oder MGE]:	0,000E+0	8,199E+4	0,000E+0	0,000E+0	
Quelle: QUE_15 - LW 9-1					
	ODOR_050	ODOR_075	ODOR_100	ODOR_150	
Emissionszeit [h]:	0	8760	0	0	
Emissions-Rate [kg/h oder MGE/h]:	0,000E+0	2,232E+0	0,000E+0	0,000E+0	
Emission der Quelle [kg oder MGE]:	0,000E+0	1,955E+4	0,000E+0	0,000E+0	

Emissionen

Projekt: Neulehe_02

Quelle: QUE_16 - LW 9-2

	ODOR_050	ODOR_075	ODOR_100	ODOR_150
Emissionszeit [h]:	0	8760	0	0
Emissions-Rate [kg/h oder MGE/h]:	0,000E+0	8,640E-1	0,000E+0	0,000E+0
Emission der Quelle [kg oder MGE]:	0,000E+0	7,569E+3	0,000E+0	0,000E+0

Quelle: QUE_17 - LW 9-3

	ODOR_050	ODOR_075	ODOR_100	ODOR_150
Emissionszeit [h]:	0	8760	0	0
Emissions-Rate [kg/h oder MGE/h]:	0,000E+0	3,240E+0	0,000E+0	0,000E+0
Emission der Quelle [kg oder MGE]:	0,000E+0	2,838E+4	0,000E+0	0,000E+0

Quelle: QUE_18 - LW 9-4

	ODOR_050	ODOR_075	ODOR_100	ODOR_150
Emissionszeit [h]:	0	8760	0	0
Emissions-Rate [kg/h oder MGE/h]:	0,000E+0	8,424E+0	0,000E+0	0,000E+0
Emission der Quelle [kg oder MGE]:	0,000E+0	7,379E+4	0,000E+0	0,000E+0

Quelle: QUE_19 - LW 10-1

	ODOR_050	ODOR_075	ODOR_100	ODOR_150
Emissionszeit [h]:	0	8760	0	0
Emissions-Rate [kg/h oder MGE/h]:	0,000E+0	7,722E+0	0,000E+0	0,000E+0
Emission der Quelle [kg oder MGE]:	0,000E+0	6,764E+4	0,000E+0	0,000E+0

Quelle: QUE_2 - LW 1-2

	ODOR_050	ODOR_075	ODOR_100	ODOR_150
Emissionszeit [h]:	0	8760	0	0
Emissions-Rate [kg/h oder MGE/h]:	0,000E+0	7,020E+0	0,000E+0	0,000E+0
Emission der Quelle [kg oder MGE]:	0,000E+0	6,150E+4	0,000E+0	0,000E+0

Quelle: QUE_20 - LW 10-2

	ODOR_050	ODOR_075	ODOR_100	ODOR_150
Emissionszeit [h]:	0	8760	0	0
Emissions-Rate [kg/h oder MGE/h]:	0,000E+0	7,722E+0	0,000E+0	0,000E+0
Emission der Quelle [kg oder MGE]:	0,000E+0	6,764E+4	0,000E+0	0,000E+0

Quelle: QUE_21 - LW 10-3

	ODOR_050	ODOR_075	ODOR_100	ODOR_150
Emissionszeit [h]:	0	8760	0	0
Emissions-Rate [kg/h oder MGE/h]:	0,000E+0	1,296E+0	0,000E+0	0,000E+0
Emission der Quelle [kg oder MGE]:	0,000E+0	1,135E+4	0,000E+0	0,000E+0

Emissionen

Projekt: Neulehe_02

Quelle: QUE_27 - LW 2-5

	ODOR_050	ODOR_075	ODOR_100	ODOR_150
Emissionszeit [h]:	0	8760	0	0
Emissions-Rate [kg/h oder MGE/h]:	0,000E+0	1,404E+0	0,000E+0	0,000E+0
Emission der Quelle [kg oder MGE]:	0,000E+0	1,230E+4	0,000E+0	0,000E+0

Quelle: QUE_28 - LW 4-1

	ODOR_050	ODOR_075	ODOR_100	ODOR_150
Emissionszeit [h]:	0	8760	0	0
Emissions-Rate [kg/h oder MGE/h]:	0,000E+0	1,584E-1	0,000E+0	0,000E+0
Emission der Quelle [kg oder MGE]:	0,000E+0	1,388E+3	0,000E+0	0,000E+0

Quelle: QUE_3 - LW 1-3

	ODOR_050	ODOR_075	ODOR_100	ODOR_150
Emissionszeit [h]:	8760	0	8760	0
Emissions-Rate [kg/h oder MGE/h]:	1,620E-1	0,000E+0	3,240E-1	0,000E+0
Emission der Quelle [kg oder MGE]:	1,419E+3	0,000E+0	2,838E+3	0,000E+0

Quelle: QUE_4 - LW 1-4

	ODOR_050	ODOR_075	ODOR_100	ODOR_150
Emissionszeit [h]:	0	8760	0	0
Emissions-Rate [kg/h oder MGE/h]:	0,000E+0	3,658E+0	0,000E+0	0,000E+0
Emission der Quelle [kg oder MGE]:	0,000E+0	3,204E+4	0,000E+0	0,000E+0

Quelle: QUE_5 - LW 2-1

	ODOR_050	ODOR_075	ODOR_100	ODOR_150
Emissionszeit [h]:	0	8760	0	0
Emissions-Rate [kg/h oder MGE/h]:	0,000E+0	4,867E+0	0,000E+0	0,000E+0
Emission der Quelle [kg oder MGE]:	0,000E+0	4,264E+4	0,000E+0	0,000E+0

Quelle: QUE_6 - LW 2-2

	ODOR_050	ODOR_075	ODOR_100	ODOR_150
Emissionszeit [h]:	0	8760	0	0
Emissions-Rate [kg/h oder MGE/h]:	0,000E+0	7,207E+0	0,000E+0	0,000E+0
Emission der Quelle [kg oder MGE]:	0,000E+0	6,314E+4	0,000E+0	0,000E+0

Quelle: QUE_7 - LW 2-4-8-10

	ODOR_050	ODOR_075	ODOR_100	ODOR_150
Emissionszeit [h]:	0	8760	0	0
Emissions-Rate [kg/h oder MGE/h]:	0,000E+0	6,343E+0	0,000E+0	0,000E+0
Emission der Quelle [kg oder MGE]:	0,000E+0	5,557E+4	0,000E+0	0,000E+0

Emissionen

Projekt: Neulehe_02

Quelle: QUE_8 - LW 2-11

	ODOR_050	ODOR_075	ODOR_100	ODOR_150
Emissionszeit [h]:	0	8760	0	0
Emissions-Rate [kg/h oder MGE/h]:	0,000E+0	8,910E+0	0,000E+0	0,000E+0
Emission der Quelle [kg oder MGE]:	0,000E+0	7,805E+4	0,000E+0	0,000E+0

Quelle: QUE_9 - LW 2-12

	ODOR_050	ODOR_075	ODOR_100	ODOR_150
Emissionszeit [h]:	0	0	8760	0
Emissions-Rate [kg/h oder MGE/h]:	0,000E+0	0,000E+0	4,320E-1	0,000E+0
Emission der Quelle [kg oder MGE]:	0,000E+0	0,000E+0	3,784E+3	0,000E+0

Gesamt-Emission [kg oder MGE]: 6,711E+4 8,770E+5 9,461E+3 0,000E+0

Gesamtzeit [h]: 8760

WINDROSEN-PLOT:

Stations-Nr.10207 Papenburg

ANZEIGE:

Windgeschwindigkeit
Windrichtung (aus Richtung)

BEMERKUNGEN:

Stationsdaten Koordinaten
(UTM, WGS84):

32U 399714
5879043

Windgeberhöhe: 10,0 m ü.
Grund

DATEN-ZEITRAUM:

Start-Datum: 01.01.2011 - 00:00
End-Datum: 31.12.2011 - 23:00

GESAMTANZAHL:

8760 Std.

WINDSTILLE:


0,00%

MITTLERE WINDGESCHWINDIGKEIT:


3,59 m/s

FIRMENNAME:

Fides Immissionsschutz &
Umweltgutachter GmbH

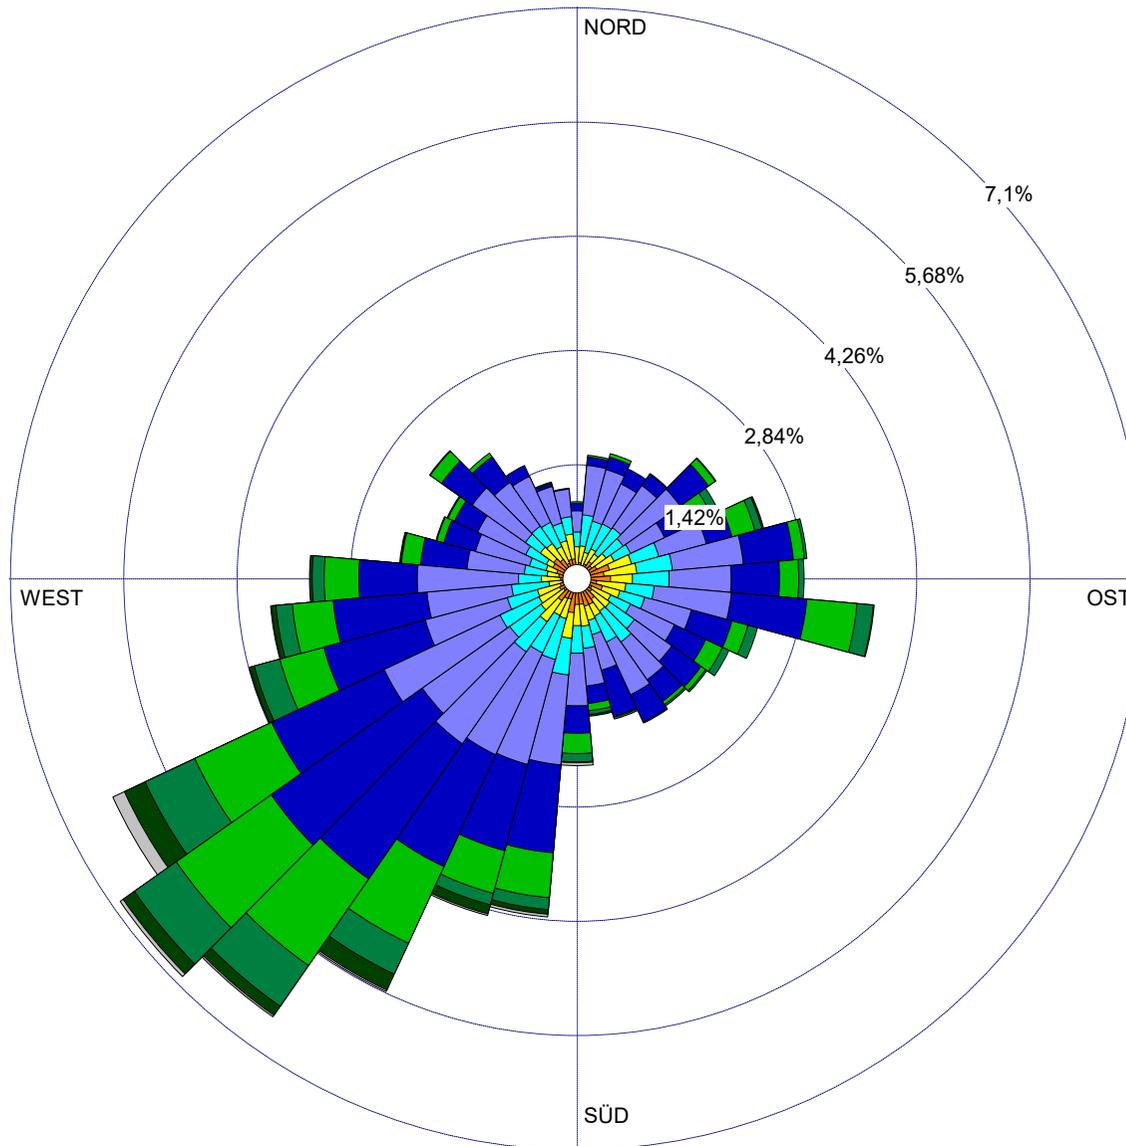

Windgeschw.
[m/s]

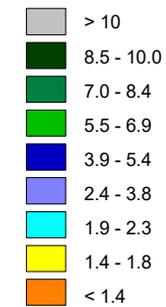

Windstille: 0,00%

Umlfd. Wind: 1,08%

FIDES
Immissionsschutz &
Umweltgutachter

PROJEKT-NR.:

2020-04-29 16:02:14 -----
TalServer:C:\Projekte\UL\Neulehe_02

Ausbreitungsmodell AUSTAL2000, Version 2.6.11-WI-x
Copyright (c) Umweltbundesamt, Dessau-Roßlau, 2002-2014
Copyright (c) Ing.-Büro Janicke, Überlingen, 1989-2014

Arbeitsverzeichnis: C:/Projekte/UL/Neulehe_02

Erstellungsdatum des Programms: 2014-09-02 09:08:52
Das Programm läuft auf dem Rechner "PC03".

===== Beginn der Eingabe =====

```
> ti "Neulehe_02" 'Projekt-Titel
> ux 32393200 'x-Koordinate des Bezugspunktes
> uy 5874200 'y-Koordinate des Bezugspunktes
> z0 0.50 'Rauigkeitslänge
> qs 2 'Qualitätsstufe
> az "C:\Projekte\Akterm für AustalView\Papenburg_2011.akterm" 'AKT-Datei
> xq 598.77 572.33 645.81 821.92 487.50 507.66
481.78 537.96 628.41 462.43 426.28 288.50 249.62
328.01 294.57 291.92 298.87 282.34 -360.11
-368.67 -360.50 481.50 257.51
> yq -171.91 -143.92 -134.59 -141.59 116.34 105.62
155.94 187.67 126.71 347.16 359.99 329.94 351.44
255.59 -414.34 -443.43 -449.38 -449.38 -769.02
-721.57 -768.24 142.62 554.68
> hq 0.00 0.00 0.00 0.00 3.00 3.00
0.00 3.75 0.00 0.00 0.00 0.00 0.00
0.00 0.00 0.00 4.25 0.00 0.00 0.00
0.00 0.00 0.00
> aq 30.74 26.97 29.81 20.45 34.63 6.41
41.02 5.90 43.44 16.03 10.33 25.12 16.63
14.99 20.16 13.24 16.89 20.99 13.79 14.72
10.83 0.00 17.25
> bq 8.59 8.64 3.94 18.44 1.23 1.95
28.44 4.21 6.71 12.92 15.79 23.84 4.86
4.33 4.55 4.70 5.67 7.87 13.51 12.16
5.22 0.00 12.14
> cq 6.00 5.50 1.50 1.00 3.00 3.00
8.00 3.75 4.00 6.50 10.00 2.00 1.50
5.00 6.00 6.00 4.25 6.00 9.00 5.00
5.00 5.00 2.00
> wq 13.16 285.04 282.04 278.75 281.98 10.54
8.01 270.00 264.81 284.04 289.80 280.49 7.91
291.04 280.39 2.86 273.37 277.24 291.50
282.20 21.04 0.00 0.00
> vq 0.00 0.00 0.00 0.00 0.00 0.00
0.00 0.00 0.00 0.00 0.00 0.00 0.00
0.00 0.00 0.00 0.00 0.00 0.00 0.00
0.00 0.00 0.00
> dq 0.00 0.00 0.00 0.00 0.00 0.00
0.00 0.00 0.00 0.00 0.00 0.00 0.00
0.00 0.00 0.00 0.00 0.00 0.00 0.00
```

```

      0.00      0.00      0.00
> qq 0.000    0.000    0.000    0.000    0.000    0.000    0.000
0.000    0.000    0.000    0.000    0.000    0.000    0.000
      0.000    0.000    0.000    0.000    0.000    0.000    0.000
      0.000    0.000    0.000
> sq 0.00     0.00     0.00     0.00     0.00     0.00     0.00
0.00     0.00     0.00     0.00     0.00     0.00     0.00     0.00
      0.00     0.00     0.00     0.00     0.00     0.00     0.00     0.00
      0.00     0.00     0.00
> lq 0.0000  0.0000  0.0000  0.0000  0.0000  0.0000  0.0000
0.0000  0.0000  0.0000  0.0000  0.0000  0.0000  0.0000
      0.0000  0.0000  0.0000  0.0000  0.0000  0.0000
0.0000  0.0000  0.0000  0.0000
> rq 0.00     0.00     0.00     0.00     0.00     0.00     0.00
0.00     0.00     0.00     0.00     0.00     0.00     0.00     0.00
      0.00     0.00     0.00     0.00     0.00     0.00     0.00
> tq 0.00     0.00     0.00     0.00     0.00     0.00     0.00
0.00     0.00     0.00     0.00     0.00     0.00     0.00     0.00
      0.00     0.00     0.00     0.00     0.00     0.00     0.00
> odor_050 972  0      45      0      0      0
      0      0      0      0      0      1066  45
      0      0      0      0      0      0      0
> odor_075 0      1950  0      1016  1352  2002
      1762  2475  0      3250  2217  0
      2600  620  240  900  2340  2145
2145  360  390  44
> odor_100 0      0      90      0      0      0
      0      0      120  0      0      0      90
      0      0      0      0      0      0      0
> odor_150 0      0      0      0      0      0      0
      0      0      0      0      0      0      0
      0      0      0      0      0      0      0

```

===== Ende der Eingabe =====

Die Höhe hq der Quelle 1 beträgt weniger als 10 m.
 Die Höhe hq der Quelle 2 beträgt weniger als 10 m.
 Die Höhe hq der Quelle 3 beträgt weniger als 10 m.
 Die Höhe hq der Quelle 4 beträgt weniger als 10 m.
 Die Höhe hq der Quelle 5 beträgt weniger als 10 m.
 Die Höhe hq der Quelle 6 beträgt weniger als 10 m.
 Die Höhe hq der Quelle 7 beträgt weniger als 10 m.
 Die Höhe hq der Quelle 8 beträgt weniger als 10 m.
 Die Höhe hq der Quelle 9 beträgt weniger als 10 m.
 Die Höhe hq der Quelle 10 beträgt weniger als 10 m.
 Die Höhe hq der Quelle 11 beträgt weniger als 10 m.
 Die Höhe hq der Quelle 12 beträgt weniger als 10 m.
 Die Höhe hq der Quelle 13 beträgt weniger als 10 m.
 Die Höhe hq der Quelle 14 beträgt weniger als 10 m.
 Die Höhe hq der Quelle 15 beträgt weniger als 10 m.

Die Höhe hq der Quelle 16 beträgt weniger als 10 m.
Die Höhe hq der Quelle 17 beträgt weniger als 10 m.
Die Höhe hq der Quelle 18 beträgt weniger als 10 m.
Die Höhe hq der Quelle 19 beträgt weniger als 10 m.
Die Höhe hq der Quelle 20 beträgt weniger als 10 m.
Die Höhe hq der Quelle 21 beträgt weniger als 10 m.
Die Höhe hq der Quelle 22 beträgt weniger als 10 m.
Die Höhe hq der Quelle 23 beträgt weniger als 10 m.

Festlegung des Rechnernetzes:

dd 16
x0 -1376
nx 201
y0 -1776
ny 209
nz 19

AKTerm "C:/Projekte/Akterm für AustralView/Papenburg_2011.akterm" mit 8760
Zeilen, Format 3

Es wird die Anemometerhöhe ha=8.3 m verwendet.

Verfügbarkeit der AKTerm-Daten 100.0 %.

Prüfsumme AUSTAL 524c519f
Prüfsumme TALDIA 6a50af80
Prüfsumme VDISP 3d55c8b9
Prüfsumme SETTINGS fdd2774f
Prüfsumme AKTerm dfb2a134

=====
TMT: Auswertung der Ausbreitungsrechnung für "odor"
TMT: 365 Tagesmittel (davon ungültig: 0)
TMT: Datei "C:/Projekte/UL/Neulehe_02/odor-j00z" geschrieben.
TMT: Datei "C:/Projekte/UL/Neulehe_02/odor-j00s" geschrieben.
TMT: Auswertung der Ausbreitungsrechnung für "odor_050"
TMT: 365 Tagesmittel (davon ungültig: 0)
TMT: Datei "C:/Projekte/UL/Neulehe_02/odor_050-j00z" geschrieben.
TMT: Datei "C:/Projekte/UL/Neulehe_02/odor_050-j00s" geschrieben.
TMT: Auswertung der Ausbreitungsrechnung für "odor_075"
TMT: 365 Tagesmittel (davon ungültig: 0)
TMT: Datei "C:/Projekte/UL/Neulehe_02/odor_075-j00z" geschrieben.
TMT: Datei "C:/Projekte/UL/Neulehe_02/odor_075-j00s" geschrieben.
TMT: Auswertung der Ausbreitungsrechnung für "odor_100"
TMT: 365 Tagesmittel (davon ungültig: 0)
TMT: Datei "C:/Projekte/UL/Neulehe_02/odor_100-j00z" geschrieben.
TMT: Datei "C:/Projekte/UL/Neulehe_02/odor_100-j00s" geschrieben.
TMT: Auswertung der Ausbreitungsrechnung für "odor_150"
TMT: 365 Tagesmittel (davon ungültig: 0)
TMT: Datei "C:/Projekte/UL/Neulehe_02/odor_150-j00z" geschrieben.
TMT: Datei "C:/Projekte/UL/Neulehe_02/odor_150-j00s" geschrieben.
TMT: Dateien erstellt von AUSTAL2000_2.6.11-WI-x.
=====

Auswertung der Ergebnisse:

=====

DEP: Jahresmittel der Deposition
J00: Jahresmittel der Konzentration/Geruchsstundenhäufigkeit
Tnn: Höchstes Tagesmittel der Konzentration mit nn Überschreitungen
Snn: Höchstes Stundenmittel der Konzentration mit nn Überschreitungen

WARNUNG: Eine oder mehrere Quellen sind niedriger als 10 m.
Die im folgenden ausgewiesenen Maximalwerte sind daher
möglicherweise nicht relevant für eine Beurteilung!

Maximalwert der Geruchsstundenhäufigkeit bei z=1.5 m

=====

ODOR	J00	: 100.0 %	(+/- 0.0)	bei x= -376 m, y= -728 m (63, 66)
ODOR_050	J00	: 100.0 %	(+/- 0.0)	bei x= 296 m, y= 312 m (105,131)
ODOR_075	J00	: 100.0 %	(+/- 0.0)	bei x= -376 m, y= -728 m (63, 66)
ODOR_100	J00	: 96.9 %	(+/- 0.0)	bei x= 264 m, y= 360 m (103,134)
ODOR_150	J00	: 0.0 %	(+/- 0.0)	
ODOR_MOD	J00	: 99.2 %	(+/- ?)	bei x= 264 m, y= 360 m (103,134)

=====

2020-04-30 05:35:50 AUSTAL2000 beendet.

Auswertung Analyse-Punkte

Projekt: Neulehe_02

1	Analyse-Punkte: ANP_1	X [m]: 393139,58	Y [m]: 5874154,28
----------	------------------------------	-------------------------	--------------------------

Vertikale Schichten [m]: 0 - 3

Stoff	Kenngroesse	Wert	Einheit	statistischer Fehler
ODOR: Geruchsstoff (unbewertet)	ASW	8,7	%	0,1 %
ODOR: Geruchsstoff (unbewertet)	J00	8,9	%	0,1 %
ODOR_050: Geruchsstoff (Bewertungsfaktor 0.50)	ASW	0,5	%	0 %
ODOR_050: Geruchsstoff (Bewertungsfaktor 0.50)	J00	0,5	%	0 %
ODOR_075: Geruchsstoff (Bewertungsfaktor 0.75)	ASW	8,1	%	0,1 %
ODOR_075: Geruchsstoff (Bewertungsfaktor 0.75)	J00	8,3	%	0,1 %
ODOR_100: Geruchsstoff (Bewertungsfaktor 1.00)	ASW	0,0	%	0 %
ODOR_100: Geruchsstoff (Bewertungsfaktor 1.00)	J00	0,0	%	0 %
ODOR_150: Geruchsstoff (Bewertungsfaktor 1.50)	ASW	0,0	%	0 %
ODOR_150: Geruchsstoff (Bewertungsfaktor 1.50)	J00	0,0	%	0 %
ODOR_MOD	ASW	6,4	%	
ODOR_MOD	J00	6,5	%	

2	Analyse-Punkte: ANP_2	X [m]: 393080,38	Y [m]: 5874507,67
----------	------------------------------	-------------------------	--------------------------

Vertikale Schichten [m]: 0 - 3

Stoff	Kenngroesse	Wert	Einheit	statistischer Fehler
ODOR: Geruchsstoff (unbewertet)	J00	9,6	%	0,1 %
ODOR_050: Geruchsstoff (Bewertungsfaktor 0.50)	J00	0,8	%	0 %
ODOR_075: Geruchsstoff (Bewertungsfaktor 0.75)	J00	8,4	%	0,1 %
ODOR_100: Geruchsstoff (Bewertungsfaktor 1.00)	J00	0,0	%	0 %
ODOR_150: Geruchsstoff (Bewertungsfaktor 1.50)	J00	0,0	%	0 %

Auswertung Analyse-Punkte

Projekt: Neulehe_02

2 Analyse-Punkte: ANP_2

X [m]: 393080,38

Y [m]: 5874507,67

Vertikale Schichten [m]: 0 - 3

Stoff	Kenngroesse	Wert	Einheit	statistischer Fehler
ODOR_MOD	J00	7,0	%	


Auswertung der Ergebnisse:

- J00/Y00:** Jahresmittel der Konzentration
- Tnn/Dnn:** Höchstes Tagesmittel der Konzentration mit nn Überschreitungen
- Snn/Hnn:** Höchstes Stundenmittel der Konzentration mit nn Überschreitungen
- DEP:** Jahresmittel der Deposition

Anlage 3: Zusatzbelastung an Geruchsmissionen der Betriebe LW 11, LW 12
und LW 13

PROJEKT-TITEL:


Neulehe_zusatz_LW11

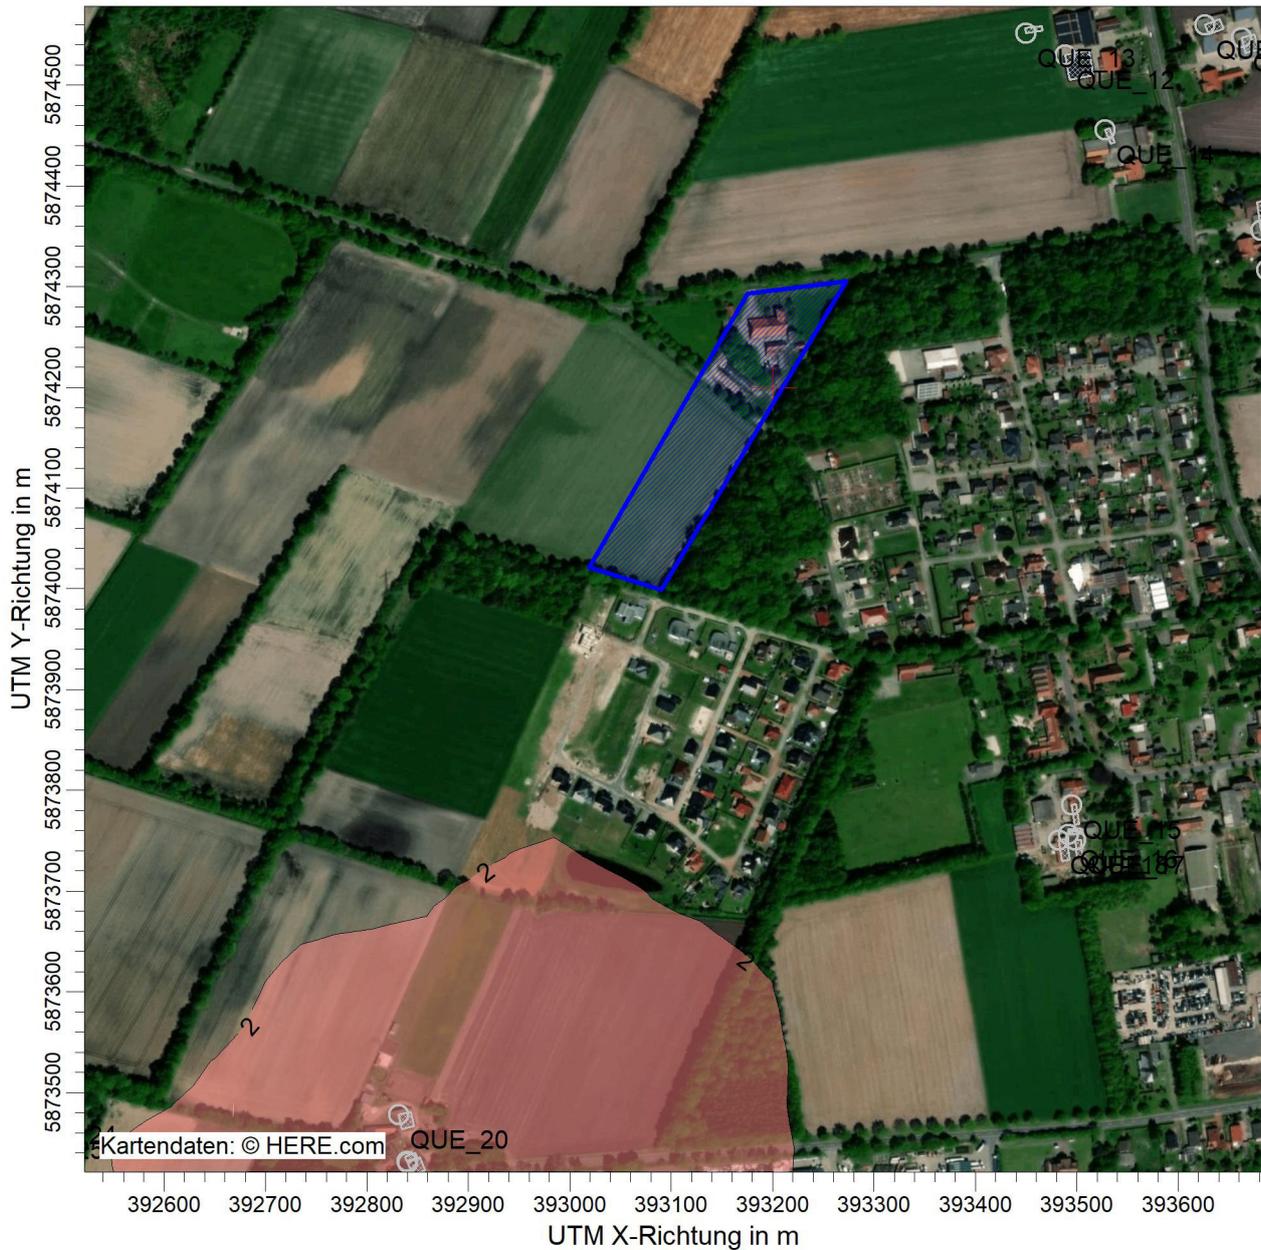

ODOR_MOD / J00z: Jahres-Häufigkeit von bewerteten Geruchsstunden / 0 - 3m

%


ODOR_MOD J00: Max = 75,0 %

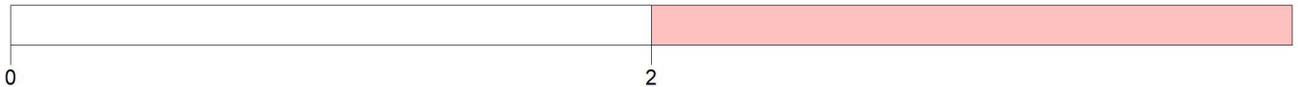

Zusatzbelastung an Geruchsimmissionen 2 %-Isolinie LW 11	STOFF:		FIRMENNAME:	
	ODOR_MOD		Fides Immissionsschutz & Umweltgutachter GmbH	
	EINHEITEN:		BEARBEITER:	
	%		UL	
QUELLEN:		MAßSTAB:		VIDES Immissionsschutz & Umweltgutachter
26		1:7.500		
		0 0,2 km		
AUSGABE-TYP:		DATUM:		PROJEKT-NR.:
ODOR_MOD J00		30.04.2020		G20089.1

PROJEKT-TITEL:


Neulehe_zusatz_LW12

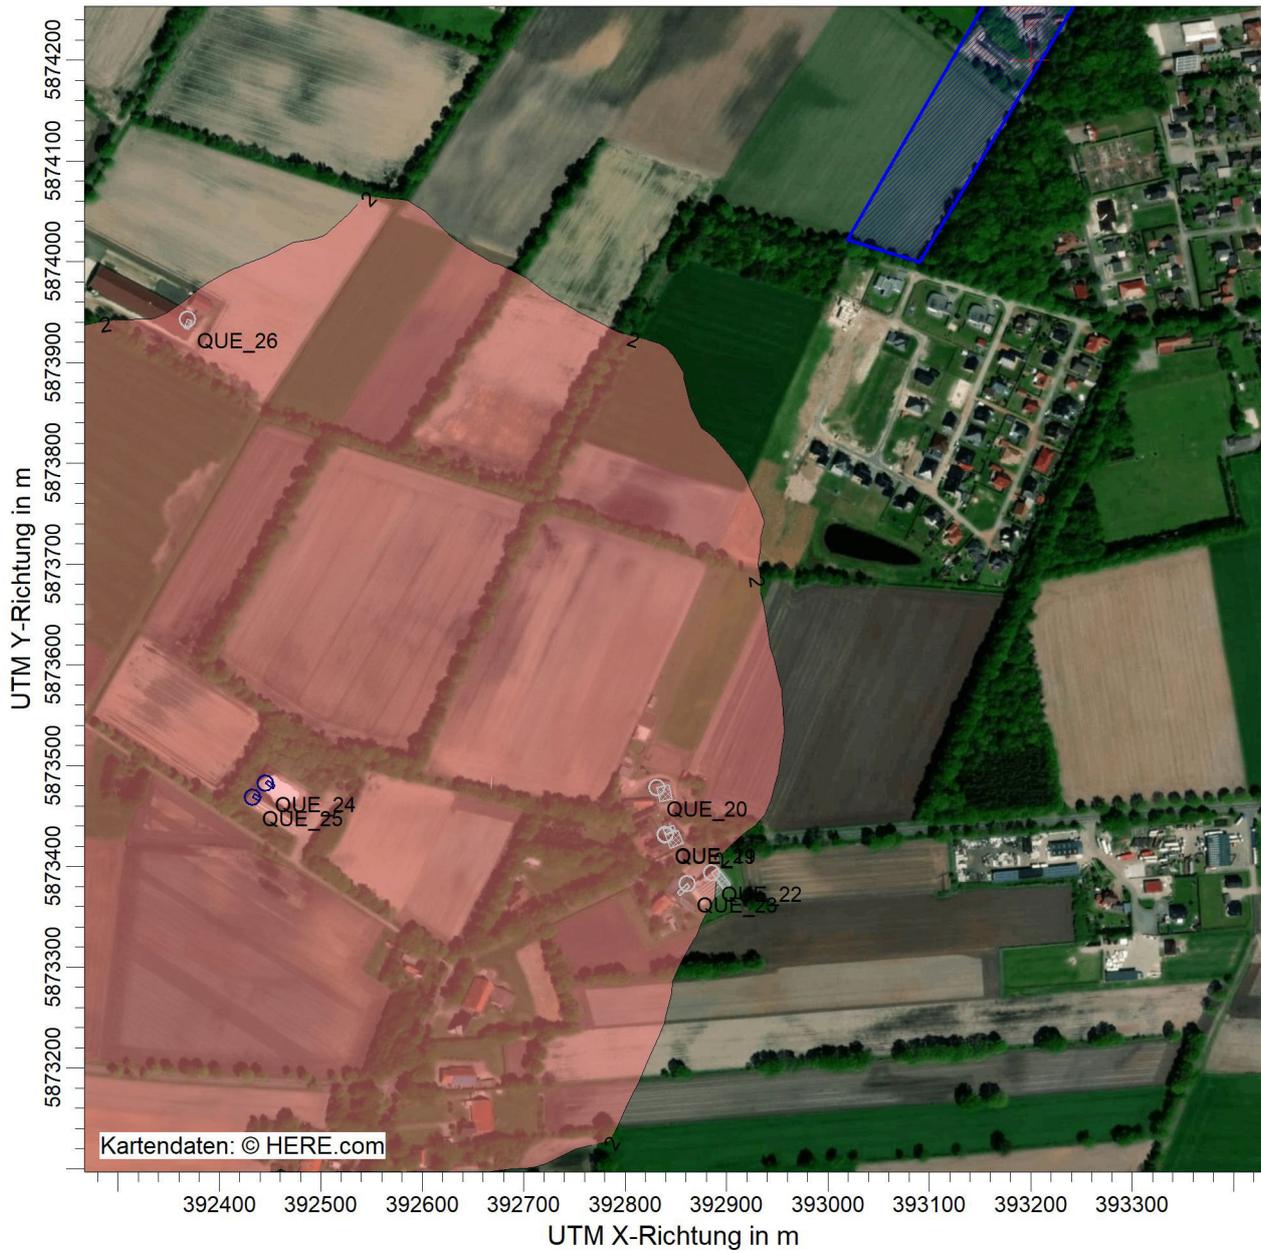

ODOR_MOD / J00z: Jahres-Häufigkeit von bewerteten Geruchsstunden / 0 - 3m

%


ODOR_MOD J00: Max = 100,0 %

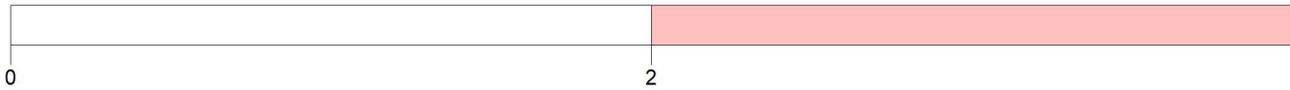

Zusatzbelastung an Geruchsimmisionen 2 %-Isolinie LW 12	STOFF: ODOR_MOD		FIRMENNAME: Fides Immissionsschutz & Umweltgutachter GmbH	
	EINHEITEN: %		BEARBEITER: UL	
	QUELLEN: 26		MAßSTAB: 1:7.500 0 0,2 km	
	AUSGABE-TYP: ODOR_MOD J00		DATUM: 30.04.2020	
			PROJEKT-NR.: G20089.1	

PROJEKT-TITEL:


Neulehe_zusatz_LW13

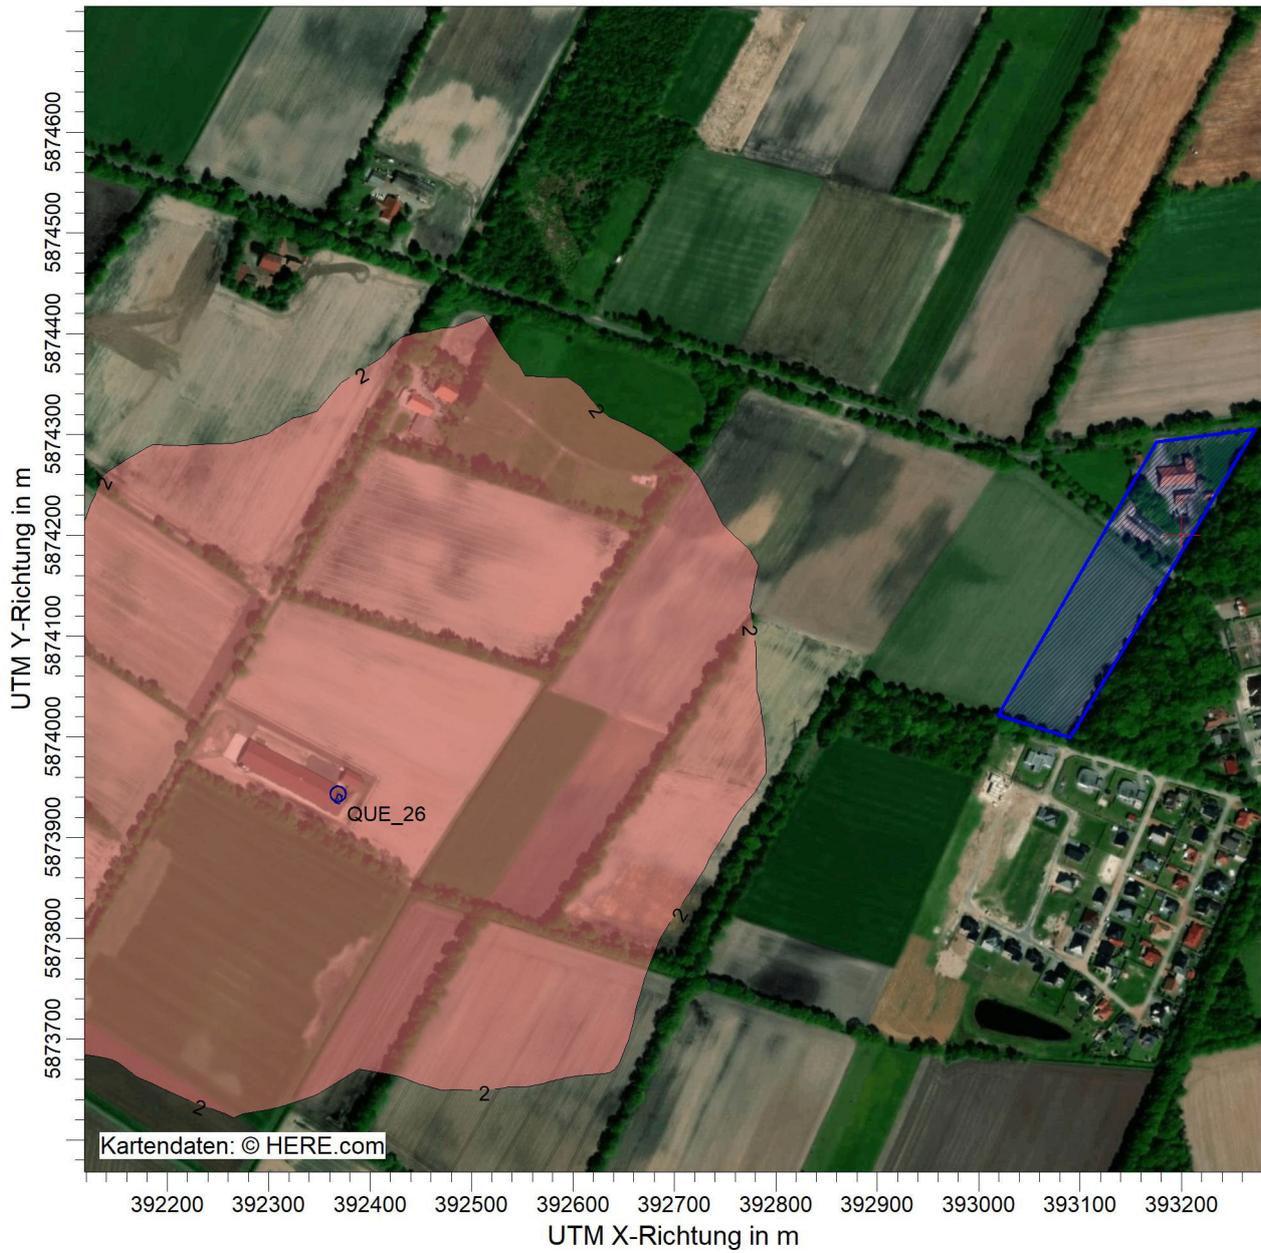

ODOR_MOD / J00z: Jahres-Häufigkeit von bewerteten Geruchsstunden / 0 - 3m



%

ODOR_MOD J00: Max = 99,2 % (X = 392376,00 m, Y = 5873936,00 m)

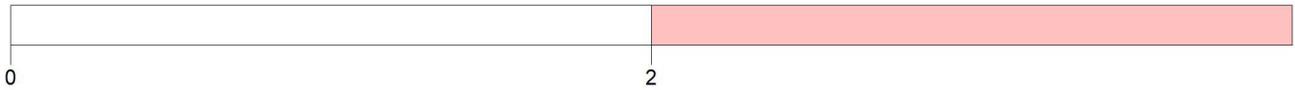

Zusatzbelastung an Geruchsimmissionen 2 %-Isolinie LW 13	STOFF:		FIRMENNAME:	
	ODOR_MOD		Fides Immissionsschutz & Umweltgutachter GmbH	
	EINHEITEN:		BEARBEITER:	
	%		UL	
QUELLEN:		MAßSTAB:		VIDES Immissionsschutz & Umweltgutachter
26		1:7.500		
		0  0,2 km		
AUSGABE-TYP:		DATUM:		PROJEKT-NR.:
ODOR_MOD J00		30.04.2020		G20089.1

Anlage 4: Gesamtbelastung an Geruchsmissionen

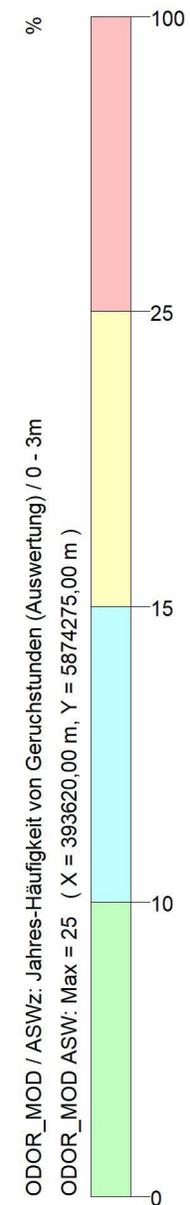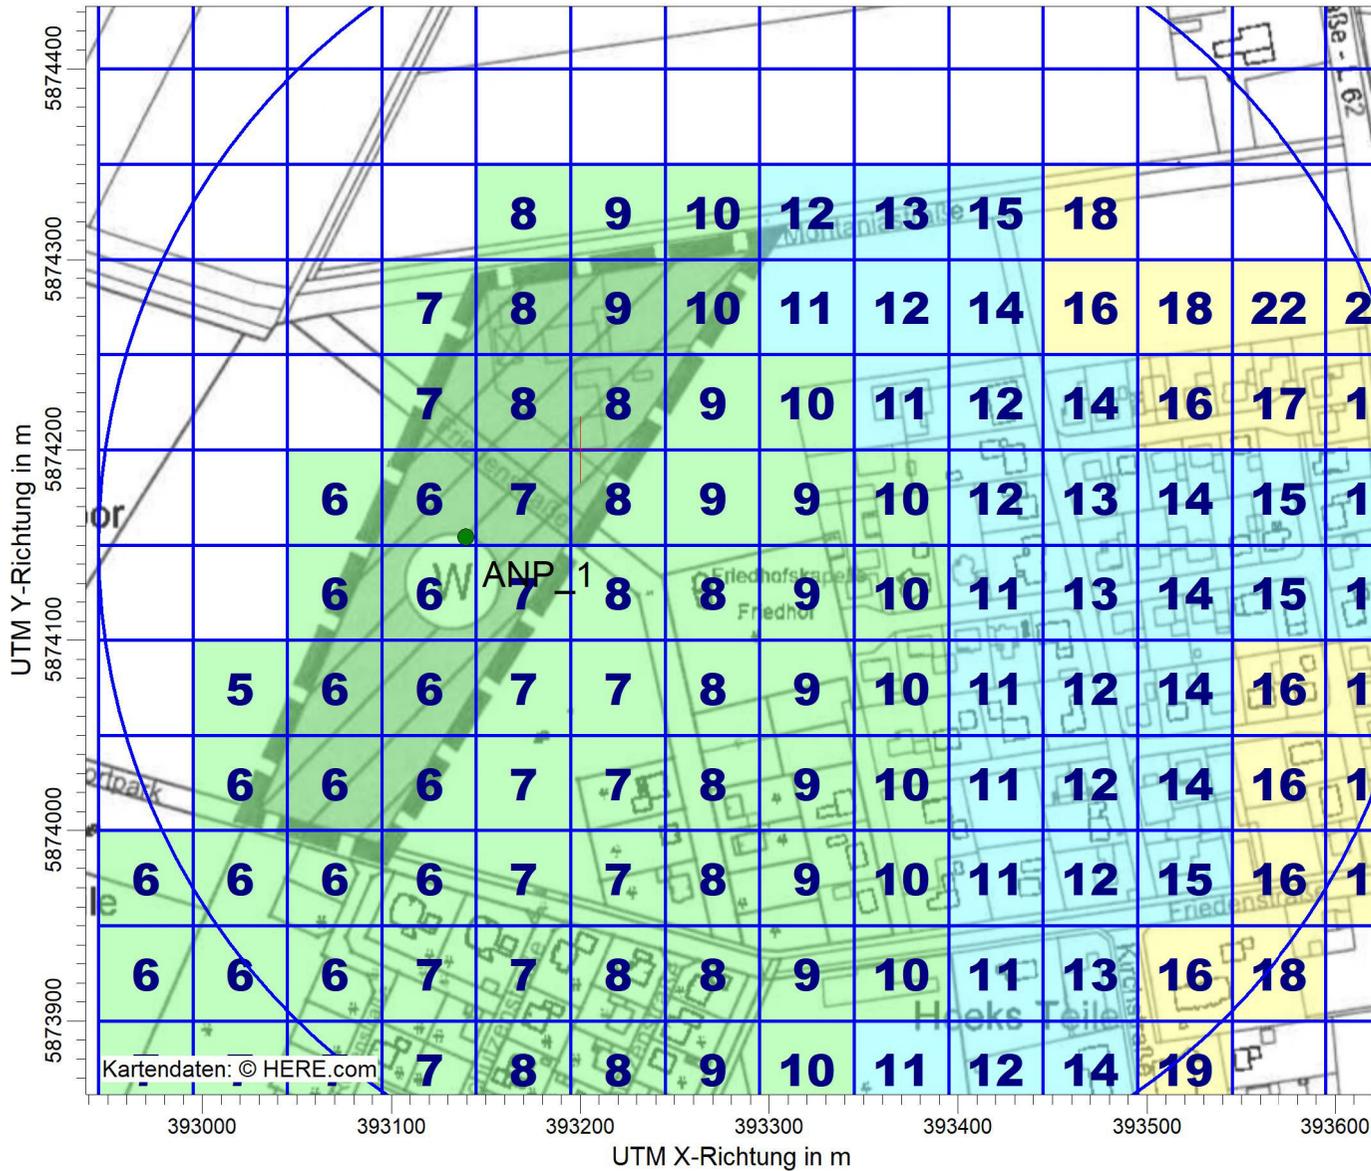

Gesamtbelastung an Geruchsimmissionen	
STOFF: ODOR_MOD	
EINHEITEN:	%
AUSGABE-TYP: ODOR_MOD ASW	QUELLEN: 28
FIRMENNAME: Fides Immissionsschutz & Umweltgutachter GmbH	
BEARBEITER: UL	
DATUM: 30.04.2020	
MAßSTAB:	1:4.000
0 0,1 km	
FIDES Immissionsschutz & Umweltgutachter	
PROJEKT-NR.: G20089.1	

Anlage 5: Prüfliste für die Immissionsprognose [1]

Prüfliste für die Immissionsprognose

Titel: 620089.1
 Verfasser: U. Helgücher
 Prüfliste ausgefüllt von: M. Schmitz

Version Nr.: 01
 Datum: 09.05.20
 Prüfliste Datum: 09.05.20

Abschnitt in VDI 3783 Blatt 13	Prüfpunkt	Entfällt	Vorhanden	Abschnitt/ Seite im Gutachten
4.1	Aufgabenstellung			
4.1.1	Allgemeine Angaben aufgeführt		<input checked="" type="checkbox"/>	1
	Vorhabensbeschreibung dargelegt		<input checked="" type="checkbox"/>	1
	Ziel der Immissionsprognose erläutert		<input checked="" type="checkbox"/>	1
	Verwendete Programme und Versionen aufgeführt		<input checked="" type="checkbox"/>	6
4.1.2	Beurteilungsgrundlagen dargestellt		<input checked="" type="checkbox"/>	2
4.2	Örtliche Verhältnisse			
	Ortsbesichtigung dokumentiert		<input checked="" type="checkbox"/>	1
4.2.1	Umgebungskarte vorhanden		<input checked="" type="checkbox"/>	Anl. 1
	Geländestruktur (Orografie) beschrieben		<input checked="" type="checkbox"/>	4
4.2.2	Nutzungsstruktur beschrieben (mit eventuellen Besonderheiten)		<input checked="" type="checkbox"/>	4
	Maßgebliche Immissionsorte identifiziert nach Schutzgütern (z. B. Mensch, Vegetation, Boden)		<input checked="" type="checkbox"/>	2
4.3	Anlagenbeschreibung			
	Anlage beschrieben		<input checked="" type="checkbox"/>	1
	Emissionsquellenplan enthalten		<input checked="" type="checkbox"/>	Anl. 2
4.4	Schornsteinhöhenbestimmung			
4.4.1	Bei Errichtung neuer Schornsteine, bei Veränderung bestehender Schornsteine, bei Zusammenfassung der Emissionen benachbarter Schornsteine: Schornsteinhöhenbestimmung gemäß TA Luft dokumentiert, einschließlich Emissionsbestimmung für das Nomogramm	<input checked="" type="checkbox"/>	<input type="checkbox"/>	
	Bei ausgeführter Schornsteinhöhenbestimmung: umliegende Bebauung, Bewuchs und Geländeunebenheiten berücksichtigt	<input checked="" type="checkbox"/>	<input type="checkbox"/>	
4.4.3	Bei Gerüchen: Schornsteinhöhe über Ausbreitungsrechnung bestimmt	<input checked="" type="checkbox"/>	<input type="checkbox"/>	
4.5	Quellen und Emissionen			
4.5.1	Quellstruktur (Punkt-, Linien-, Flächen-, Volumenquellen) beschrieben		<input checked="" type="checkbox"/>	4
	Koordinaten, Ausdehnung und Ausrichtung und Höhe (Unterkante) der Quellen tabellarisch aufgeführt		<input checked="" type="checkbox"/>	Anl. 2
4.5.2	Bei Zusammenfassung von Quellen zu Ersatzquelle: Eignung des Ansatzes begründet	<input type="checkbox"/>	<input checked="" type="checkbox"/>	4
4.5.3	Emissionen beschrieben		<input checked="" type="checkbox"/>	3
	Emissionsparameter hinsichtlich ihrer Eignung bewertet		<input checked="" type="checkbox"/>	3
	Emissionsparameter tabellarisch aufgeführt		<input checked="" type="checkbox"/>	3
4.5.3.1	Bei Ansatz zeitlich veränderlicher Emissionen: zeitliche Charakteristik der Emissionsparameter dargelegt	<input checked="" type="checkbox"/>	<input type="checkbox"/>	
	Bei Ansatz windinduzierter Quellen: Ansatz begründet	<input checked="" type="checkbox"/>	<input type="checkbox"/>	

Abschnitt in VDI 3783 Blatt 13	Prüfpunkt	Entfällt	Vorhanden	Abschnitt/ Seite im Gutachten
4.5.3.2	Bei Ansatz einer Abluffahnenüberhöhung: Voraussetzungen für die Berücksichtigung einer Überhöhung geprüft (Quellhöhe, Abluftgeschwindigkeit, Umgebung usw.)	<input checked="" type="checkbox"/>	<input type="checkbox"/>	
4.5.3.3	Bei Berücksichtigung von Stäuben: Verteilung der Korngrößenklassen angegeben	<input checked="" type="checkbox"/>	<input type="checkbox"/>	
4.5.3.4	Bei Berücksichtigung von Stickstoffoxiden: Aufteilung in Stickstoffmonoxid- und Stickstoffdioxid-Emissionen erfolgt	<input checked="" type="checkbox"/>	<input type="checkbox"/>	
	Bei Vorgabe von Stickstoffmonoxid: Konversion zu Stickstoffdioxid berücksichtigt	<input checked="" type="checkbox"/>	<input type="checkbox"/>	
4.5.4	Zusammenfassende Tabelle aller Emissionen vorhanden		<input checked="" type="checkbox"/>	sep. Anl.
4.6	Deposition			
	Dargelegt, ob Depositionsberechnung erforderlich		<input checked="" type="checkbox"/>	4
	Bei erforderlicher Depositionsberechnung: rechtliche Grundlagen (z.B. TA Luft) aufgeführt	<input checked="" type="checkbox"/>	<input type="checkbox"/>	
	Bei Betrachtung von Deposition: Depositionsgeschwindigkeiten dokumentiert	<input checked="" type="checkbox"/>	<input type="checkbox"/>	
4.7	Meteorologische Daten			
	Meteorologische Datenbasis beschrieben		<input checked="" type="checkbox"/>	4
	Bei Verwendung übertragener Daten: Stationsname, Höhe über Normalhöhennull (NHN), Anemometerhöhe, Koordinaten und Höhe der verwendeten Anemometerposition über Grund, Messzeitraum angegeben	<input type="checkbox"/>	<input checked="" type="checkbox"/>	Anl. 2
	Bei Messungen am Standort: Koordinaten und Höhe über Grund, Gerätetyp, Messzeitraum, Datenerfassung und Auswertung beschrieben	<input checked="" type="checkbox"/>	<input type="checkbox"/>	
	Bei Messungen am Standort: Karte und Fotos des Standorts vorgelegt	<input checked="" type="checkbox"/>	<input type="checkbox"/>	
	Häufigkeitsverteilung der Windrichtungen (Windrose) grafisch dargestellt		<input checked="" type="checkbox"/>	Anl. 2
	Bei Ausbreitungsklassenstatistik (AKS): Jahresmittel der Windgeschwindigkeit und Häufigkeitsverteilung bezogen auf TA-Luft-Stufen und Anteil der Stunden mit $< 1,0 \text{ m} \cdot \text{s}^{-1}$ angegeben	<input checked="" type="checkbox"/>	<input type="checkbox"/>	
4.7.1	Räumliche Repräsentanz der Messungen für Rechengebiet begründet		<input checked="" type="checkbox"/>	4
	Bei Übertragungsprüfung: Verfahren angegeben und gegebenenfalls beschrieben	<input type="checkbox"/>	<input checked="" type="checkbox"/>	4
4.7.2	Bei AKS: zeitliche Repräsentanz begründet	<input checked="" type="checkbox"/>	<input type="checkbox"/>	
	Bei Jahreszeitreihe: Auswahl des Jahres der Zeitreihe begründet	<input type="checkbox"/>	<input checked="" type="checkbox"/>	4
4.7.3	Einflüsse von lokalen Windsystemen (Berg-/Tal-, Land-/Seewinde, Kaltluftabflüsse) diskutiert		<input checked="" type="checkbox"/>	4
	Bei Vorhandensein wesentlicher Einflüsse von lokalen Windsystemen: Einflüsse berücksichtigt	<input checked="" type="checkbox"/>	<input type="checkbox"/>	
4.8	Rechengebiet			
4.8.1	Bei Schornsteinen: TA-Luft-Rechengebiet: Radius mindestens $50 \times$ größte Schornsteinbauhöhe	<input checked="" type="checkbox"/>	<input type="checkbox"/>	
	Bei Gerüchen: Größe an relevante Nutzung (Wohn-Misch-Gewerbegebiet, Außenbereich) angepasst	<input type="checkbox"/>	<input checked="" type="checkbox"/>	4

Abschnitt in VDI 3783 Blatt 13	Prüfpunkt	Entfällt	Vorhanden	Abschnitt/Seite im Gutachten
	Bei Schornsteinen: Horizontale Maschenweite des Rechengebiets nicht größer als Schornsteinbauhöhe (gemäß TA Luft)	<input checked="" type="checkbox"/>	<input type="checkbox"/>	
4.8.2	Bei Rauigkeitslänge aus CORINE-Kataster: Eignung des Werts geprüft	<input checked="" type="checkbox"/>	<input type="checkbox"/>	
	Bei Rauigkeitslänge aus eigener Festlegung: Eignung begründet	<input type="checkbox"/>	<input checked="" type="checkbox"/>	4
4.9	Komplexes Gelände			
4.9.2	Prüfung auf vorhandene oder geplante Bebauung im Abstand von der Quelle kleiner als das Sechsfache der Gebäudehöhe, daraus die Notwendigkeit zur Berücksichtigung von Gebäudeeinflüssen abgeleitet		<input checked="" type="checkbox"/>	4
	Bei Berücksichtigung von Bebauung: Vorgehensweise detailliert dokumentiert	<input type="checkbox"/>	<input checked="" type="checkbox"/>	4
	Bei Verwendung eines Windfeldmodells: Lage der Rechengitter und aufgerasterte Gebäudegrundflächen dargestellt	<input checked="" type="checkbox"/>	<input type="checkbox"/>	
4.9.3	Bei nicht ebenem Gelände: Geländesteigung und Höhendifferenzen zum Emissionsort geprüft und dokumentiert	<input checked="" type="checkbox"/>	<input type="checkbox"/>	
	Aus Geländesteigung und Höhendifferenzen Notwendigkeit zur Berücksichtigung von Geländeunebenheiten abgeleitet	<input type="checkbox"/>	<input checked="" type="checkbox"/>	4
	Bei Berücksichtigung von Geländeunebenheiten: Vorgehensweise detailliert beschrieben	<input checked="" type="checkbox"/>	<input type="checkbox"/>	
4.10	Statistische Sicherheit			
	Statistische Unsicherheit der ausgewiesenen Immissionskenngrößen angegeben		<input checked="" type="checkbox"/>	Anl. 2
4.11	Darstellung der Ergebnisse			
4.11.1	Ergebnisse kartografisch dargestellt, Maßstabsbalken, Legende, Nordrichtung gekennzeichnet		<input checked="" type="checkbox"/>	Anl. 3+4
	Beurteilungsrelevante Immissionen im Kartenausschnitt enthalten	<input type="checkbox"/>	<input checked="" type="checkbox"/>	Anl. 3+4
	Geeignete Skalierung der Ergebnisdarstellung vorhanden		<input checked="" type="checkbox"/>	Anl. 3+4
4.11.2	Bei entsprechender Aufgabenstellung: Tabellarische Ergebnisangabe für die relevanten Immissionsorte aufgeführt	<input checked="" type="checkbox"/>	<input type="checkbox"/>	
4.11.3	Ergebnisse der Berechnungen verbal beschrieben		<input checked="" type="checkbox"/>	5
4.11.4	Protokolle der Rechenläufe beigefügt		<input checked="" type="checkbox"/>	Anl. 2
4.11.5	Verwendete Messberichte, Technische Regeln, Verordnungen und Literatur sowie Fremdgutachten, Eingangsdaten, Zitate von weiteren Unterlagen vollständig angegeben		<input checked="" type="checkbox"/>	6